


HAUPTSTRAßE 46 | 49835 WIETMARSCHEN

Haus B | Wohnung 11 - 1. Obergeschoss

Maßstab 1:100


25.02.2025

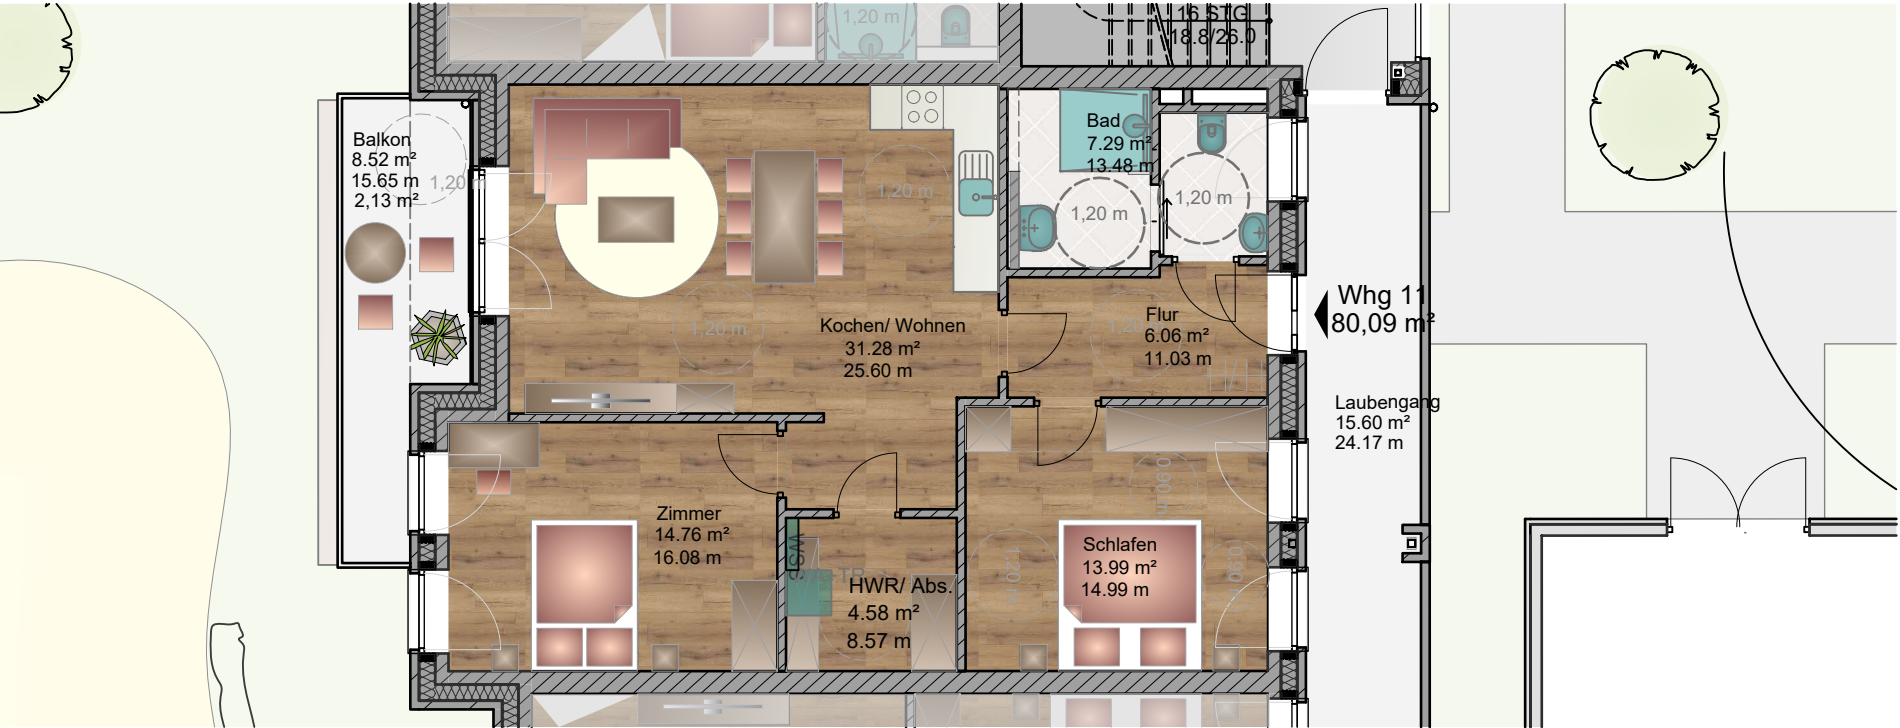

Flur	6,06 m²
HWR/ Abs.	4,58 m²
Kochen/ Wohnen	31,28 m²
BAD	7,29 m²
Schlafen	13,99 m²
Zimmer	14,76 m²
Balkon	2,13 m²

Wohnungsgröße gesamt 80,09 m²

KG | Abstellraum B11 4,74 m²

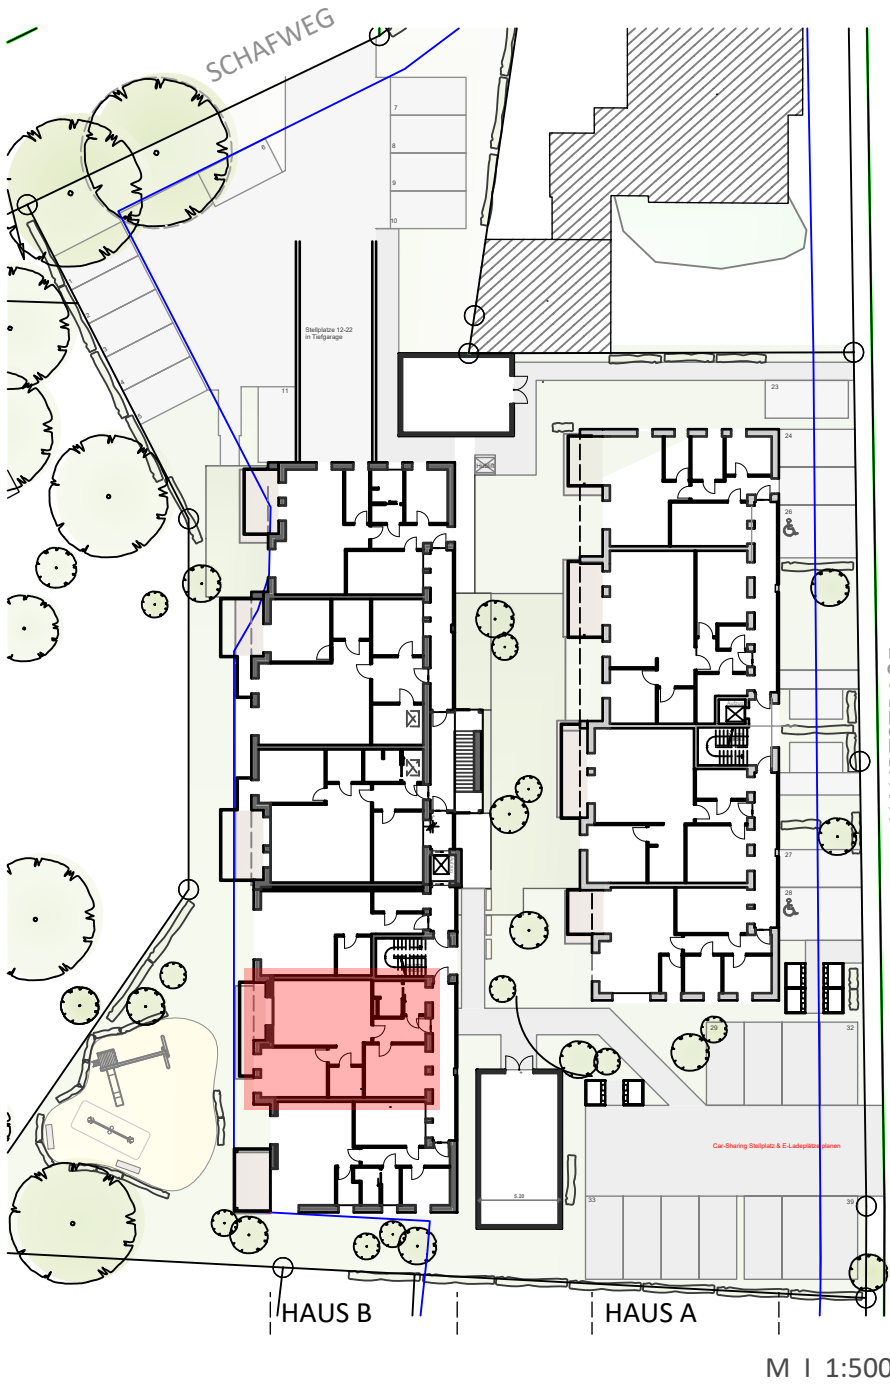

IDEENWERKSTATT HOLTAND
ARCHITEKTURBÜRO PENNING

SÜDERSTR.16 26835 HOLTAND
TEL. 04950 93830
MAIL. info@architekt-penning.com

