


HAUPTSTRAÙE 46 | 49835 WIETMARSCHEN

Haus B | Wohnung 8 - 1. Obergeschoss

Maßstab 1:100


25.02.2025

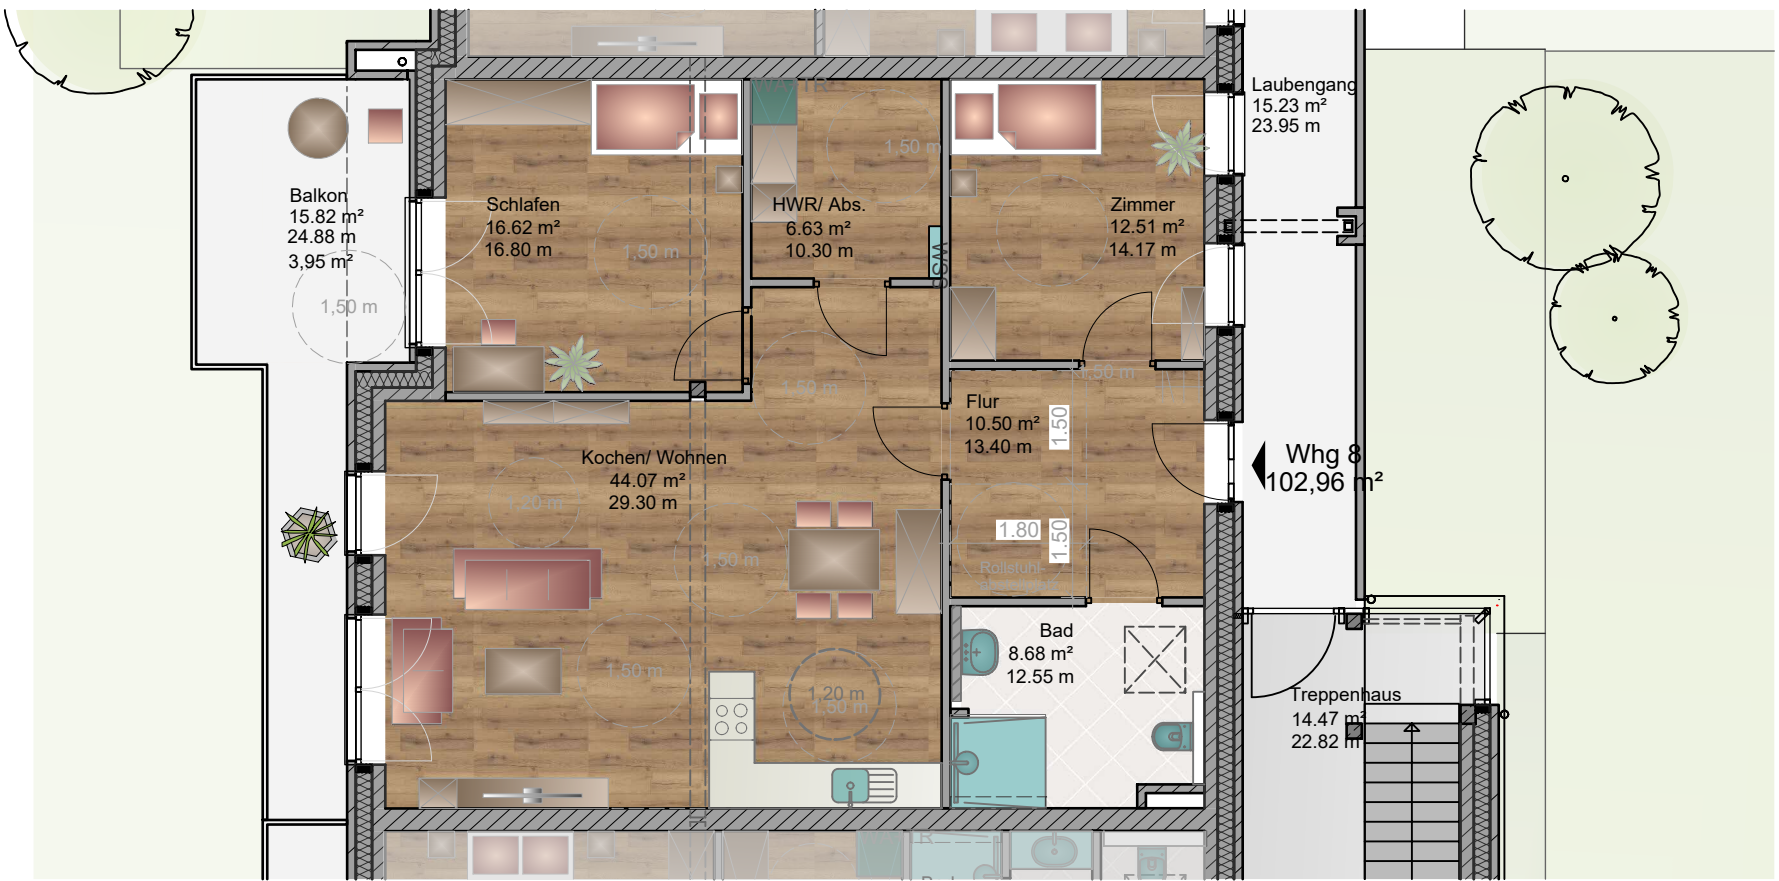

Flur	10,50 m²
HWR/ Abs.	6,63 m²
Kochen/ Wohnen	44,07 m²
BAD	8,68 m²
Schlafen	16,62 m²
Zimmer	12,51 m²
Balkon	3,95 m²

Wohnungsgröße gesamt 102,96 m²

KG | Abstellraum B8 5,80 m²

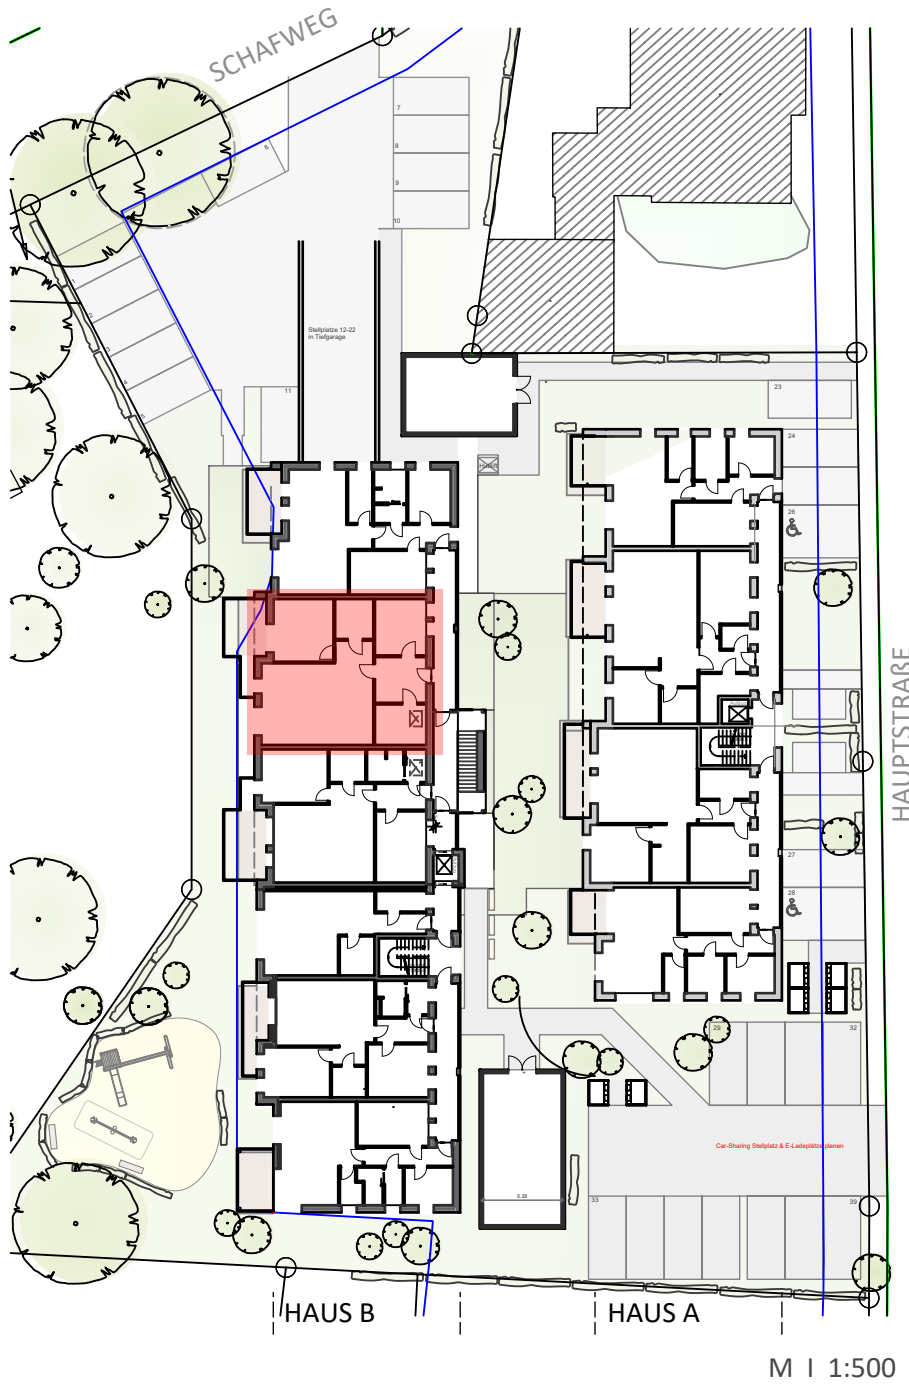

IDEENWERKSTATT HOLTAND
ARCHITEKTURBÜRO PENNING

SÜDERSTR.16 26835 HOLTAND
TEL. 04950 93830
MAIL. info@architekt-penning.com

