


HAUPTSTRAÙE 46 | 49835 WIETMARSCHEN

Haus B | Wohnung 9 - 1. Obergeschoss

Maßstab 1:100


25.02.2025

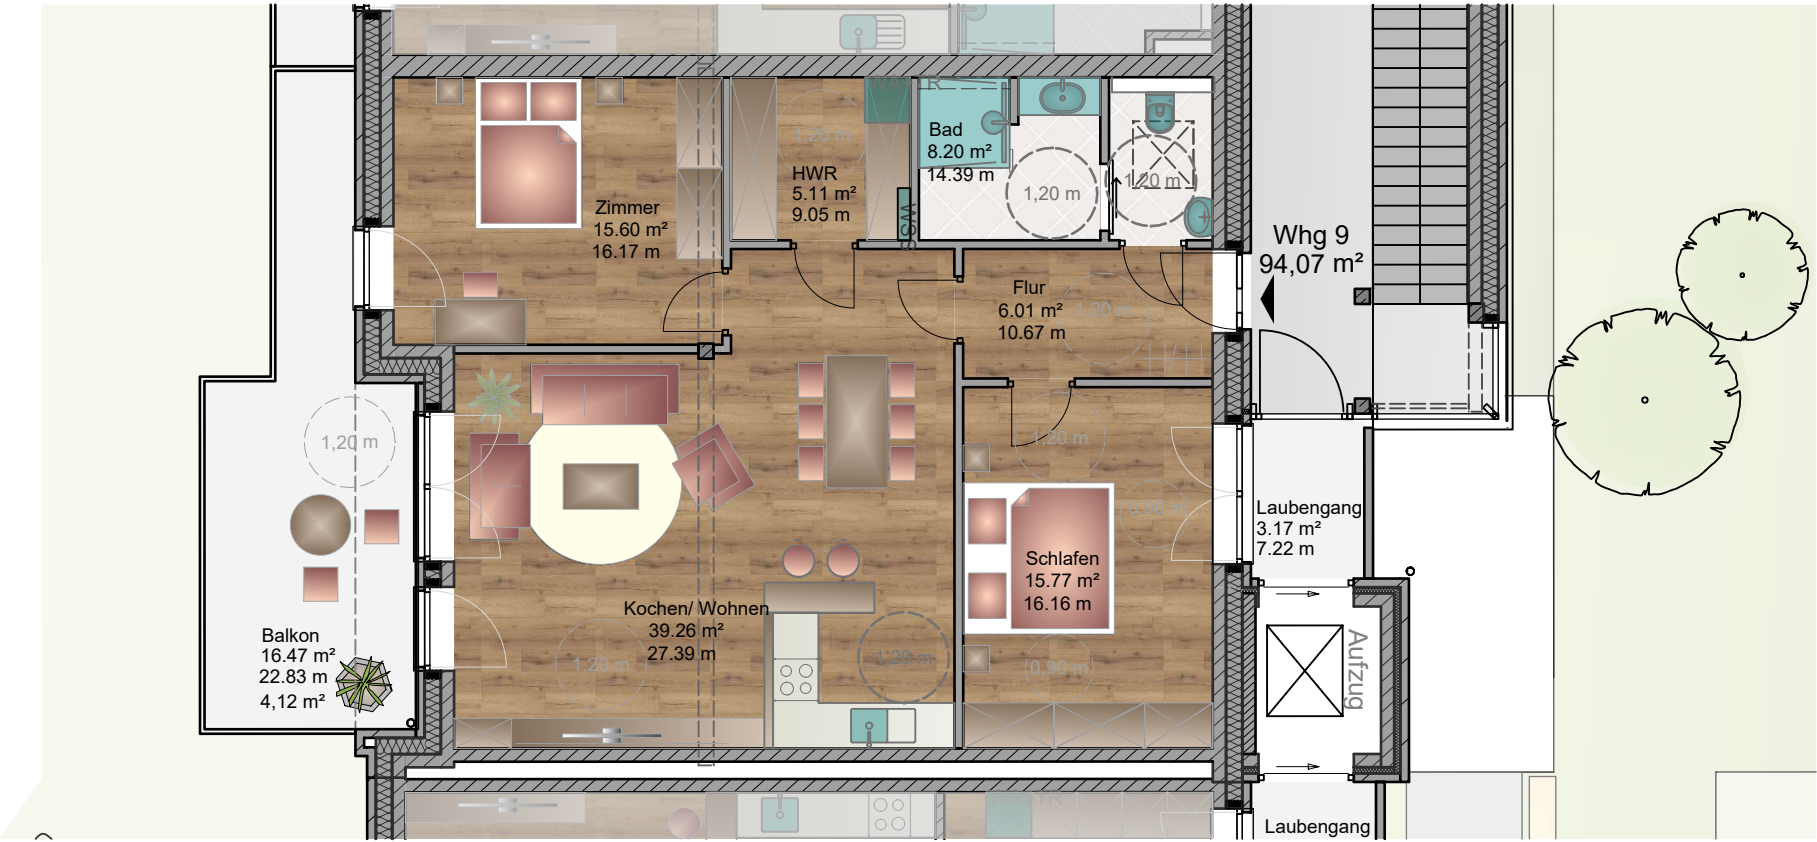

Flur	6,01 m²
HWR/ Abs.	5,11 m²
Kochen/ Wohnen	39,26 m²
BAD	8,20 m²
Schlafen	15,77 m²
Zimmer	15,60 m²
Balkon	4,12 m²

Wohnungsgröße gesamt 94,07 m²

KG | Abstellraum B9 5,75 m²

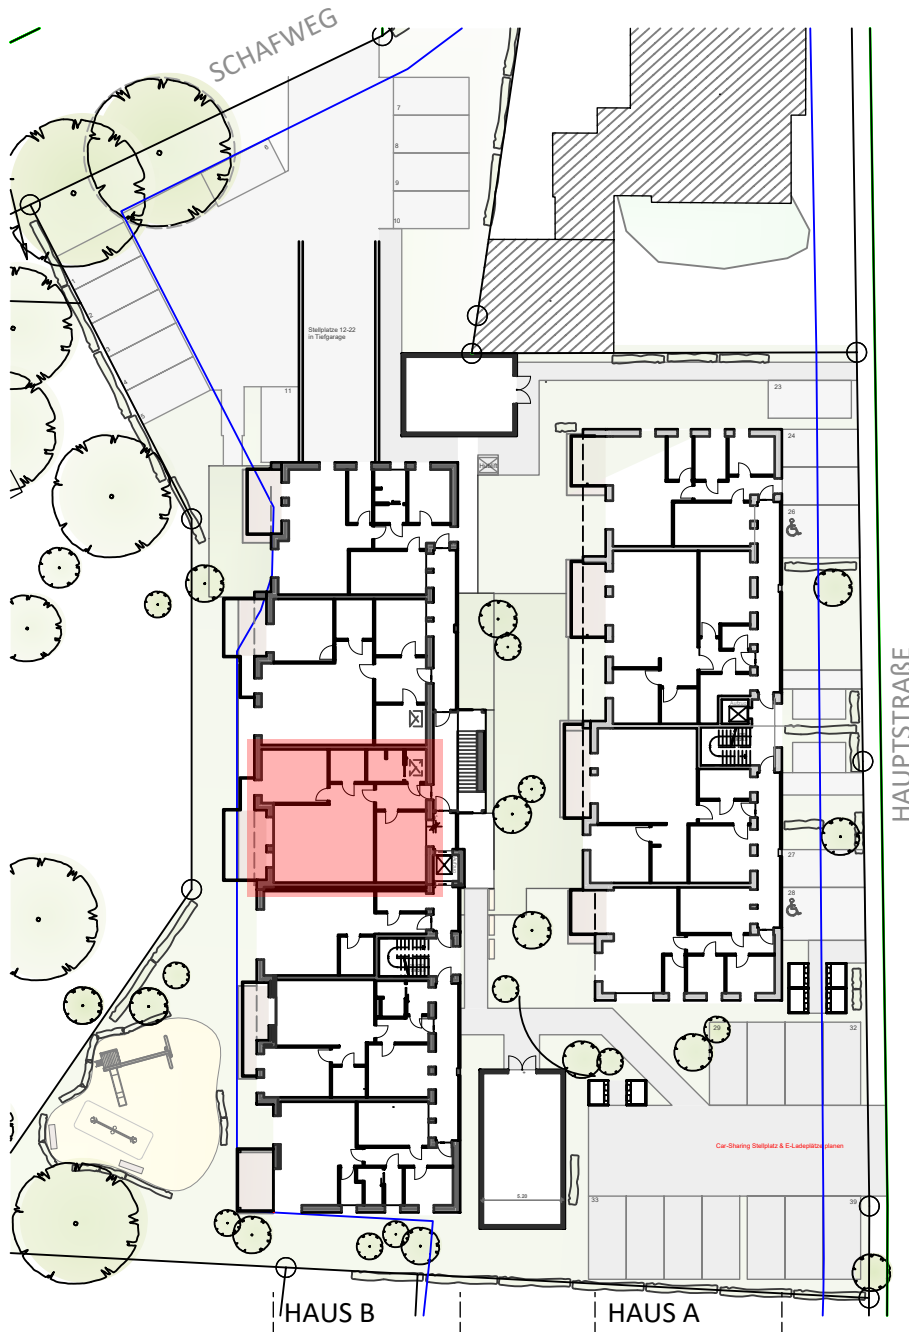

M | 1:500

IDEENWERKSTATT HOLTLAND
ARCHITEKTURBÜRO PENNING

SÜDERSTR.16 26835 HOLTLAND
TEL. 04950 93830
MAIL. info@architekt-penning.com

