

HAUPTSTRAÙE 46 | 49835 WIETMARSCHEN

Haus A | Wohnung 1 - Erdgeschoss

Maßstab 1:100


08.11.2024



Flur	6,11 m²
HWR/ Abs.	5,48 m²
Kochen/ Wohnen	46,17 m²
WC	2,94 m²
BAD	7,12 m²
Schlafen	18,09 m²
Zimmer	11,14 m²
Terrasse	3,23 m²

Wohnungsgröße gesamt 100,28 m²

KG | Abstellraum A1 6,85 m²

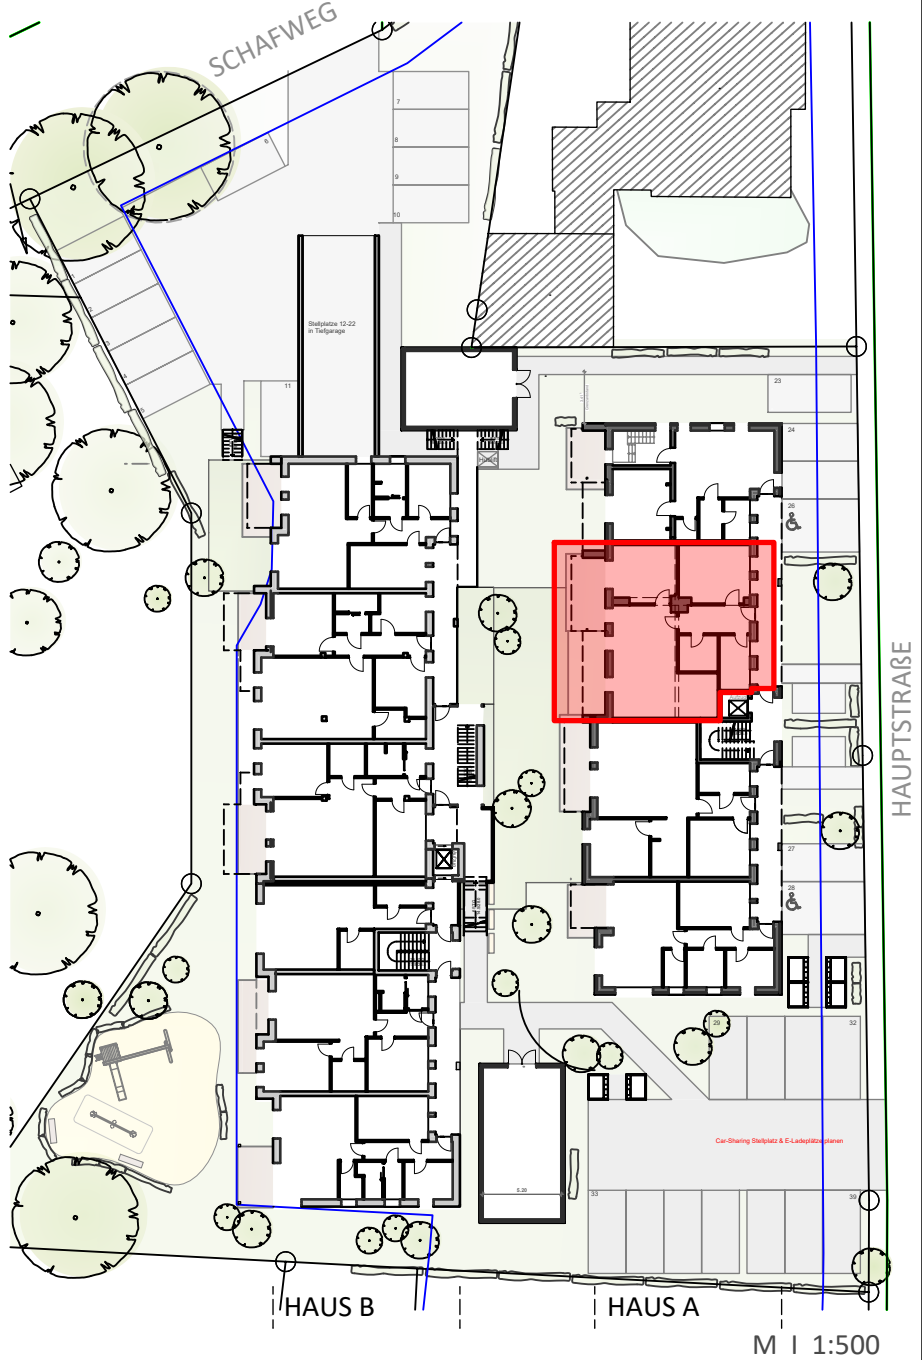

IDEENWERKSTATT HOLTAND
ARCHITEKTURBÜRO PENNING

SÜDERSTR.16 26835 HOLTAND
TEL. 04950 93830
MAIL. info@architekt-penning.com

