


HAUPTSTRAÙE 46 | 49835 WIETMARSCHEN

Haus A | Wohnung 10 - 2. Obergeschoss

Maßstab 1:100

17.12.2024

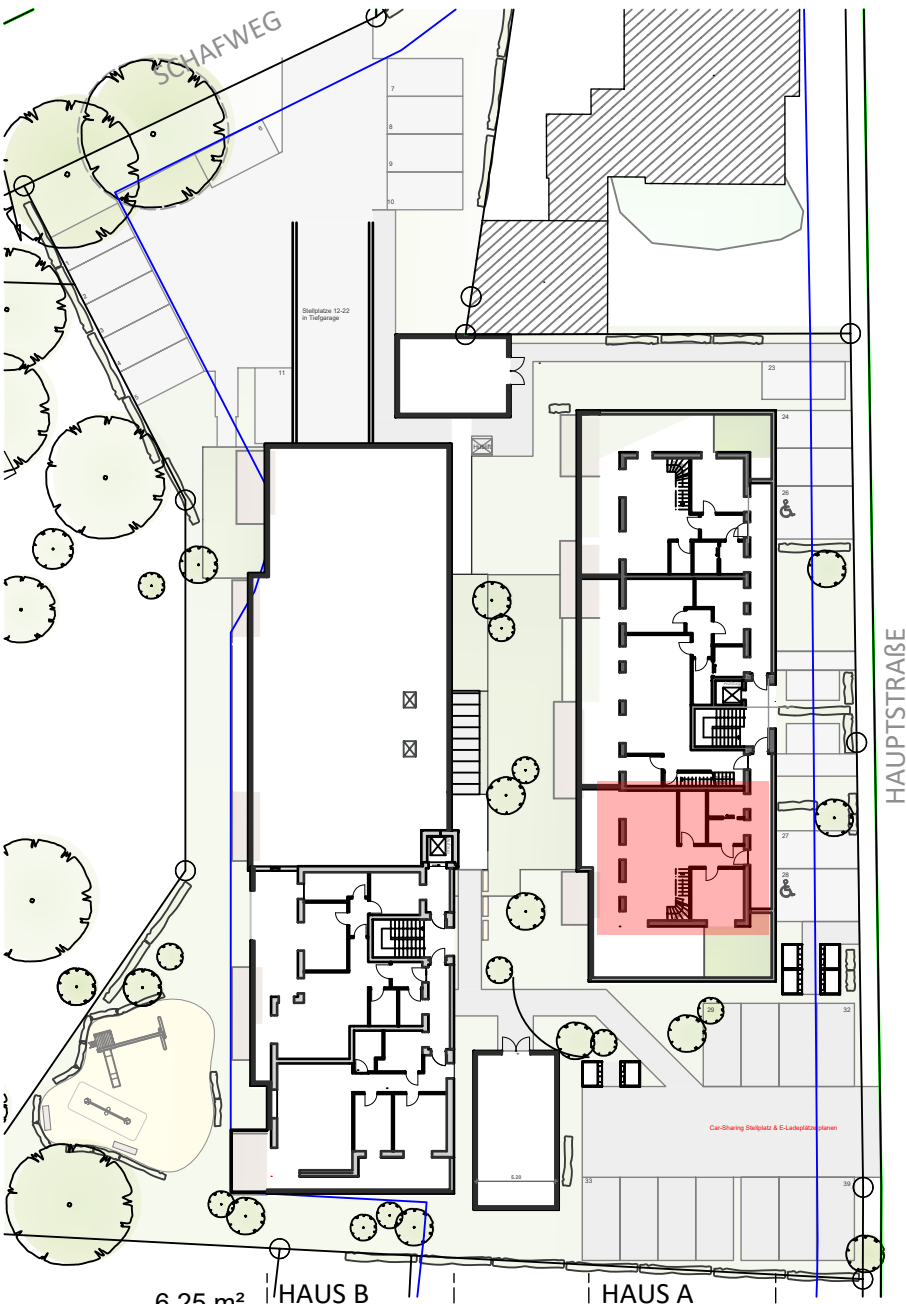

Flur	6,25 m²
HWR/ Abs.	6,35 m²
Kochen/ Wohnen	31,40 m²
BAD	8,08 m²
Schlafen	12,09 m²
Dachterrasse	11,55 m²

Wohnfläche 2. OG	75,72 m²
Studio / Bodenraum	24,36 m²



Wohnfläche gesamt 75,72 m²

Wohnungsgröße gesamt 100,08 m²

KG | Abstellraum A10 5,09 m²

IDEENWERKSTATT HOLTAND
ARCHITEKTURBÜRO PENNING

SÜDERSTR.16 26835 HOLTAND
TEL. 04950 93830
MAIL. info@architekt-penning.com

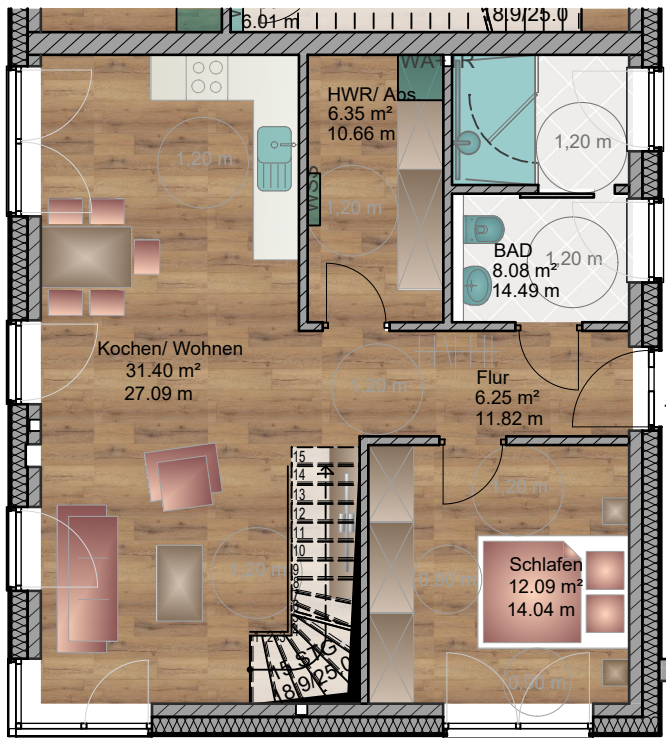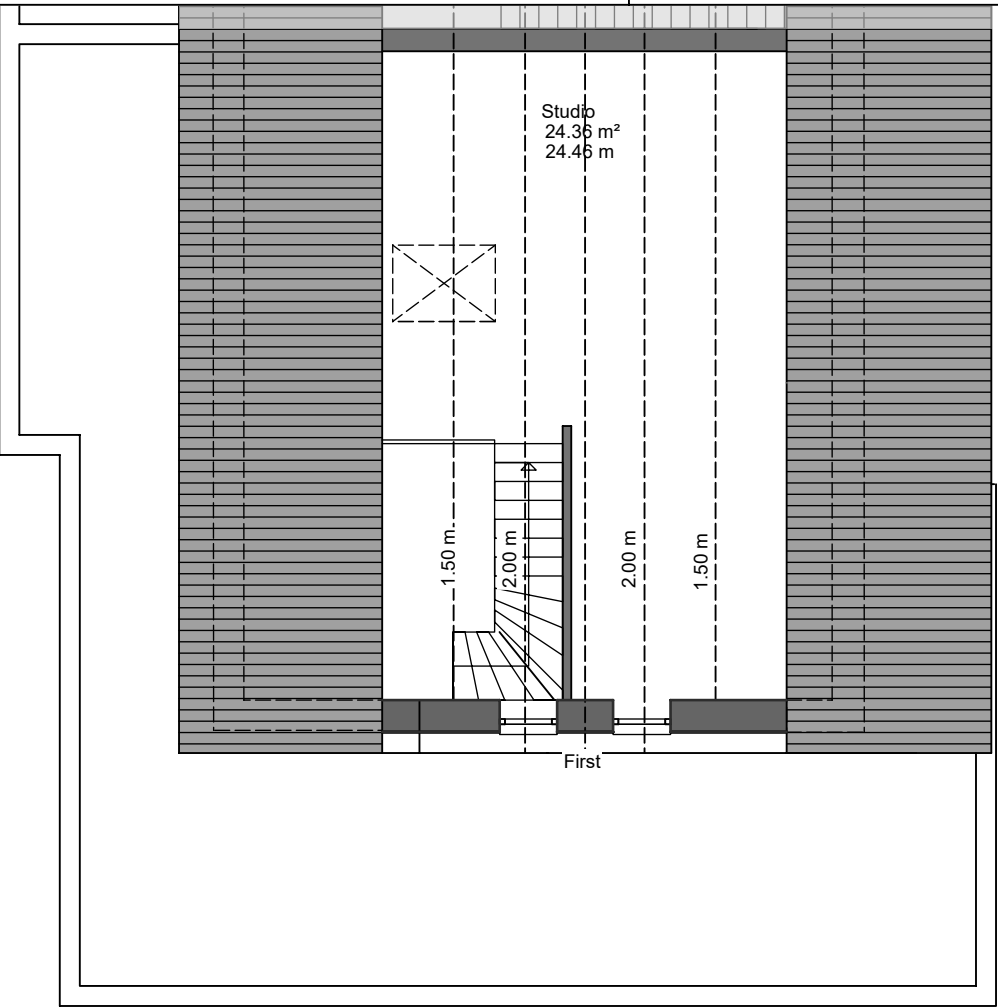

Dachterrasse
46,22 m²
41,64 m
11,55 m²

28

29

