


HAUPTSTRAÙE 46 | 49835 WIETMARSCHEN

Haus A | Wohnung 2 - Erdgeschoss

Maßstab 1:100


08.11.2024

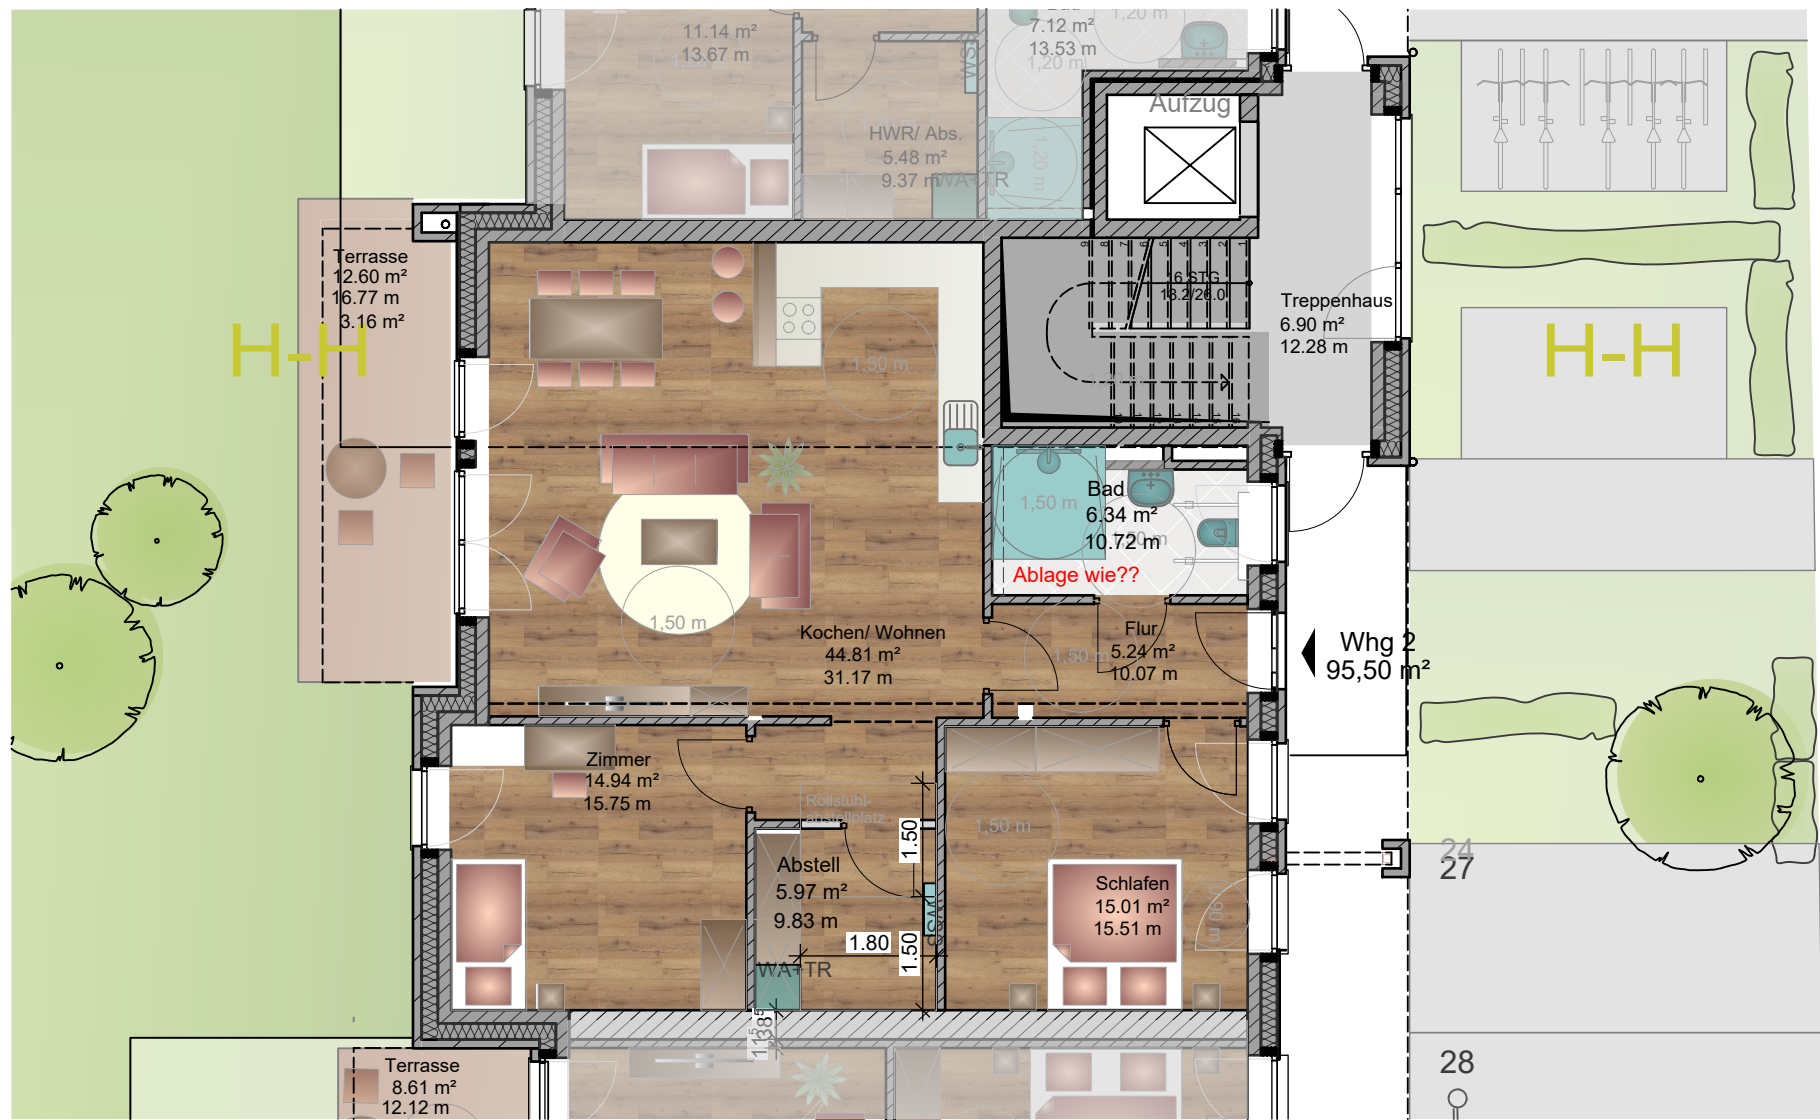

Flur	5,24 m²
Abstell.	5,97 m²
Kochen/ Wohnen	44,84 m²
BAD	6,34 m²
Schlafen	15,01 m²
Zimmer	14,94 m²
Terrasse	3,16 m²

Wohnungsgröße gesamt 95,50 m²

KG | Abstellraum A2 6,68 m²

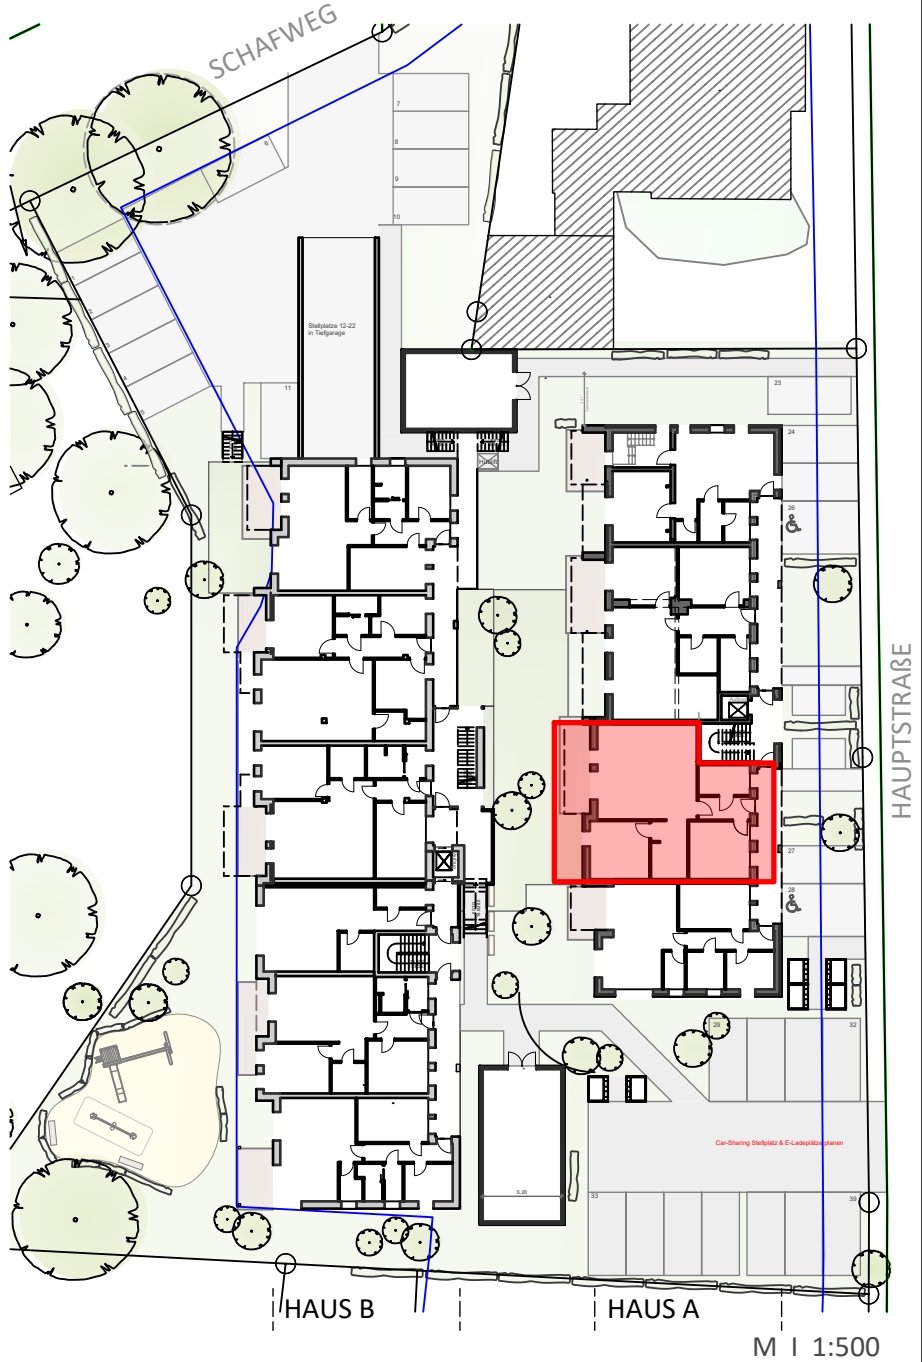

IDEENWERKSTATT HOLTAND
ARCHITEKTURBÜRO PENNING

SÜDERSTR.16 26835 HOLTAND
TEL. 04950 93830
MAIL. info@architekt-penning.com

