


HAUPTSTRAßE 46 | 49835 WIETMARSCHEN

Haus A | Wohnung 5 - 1. Obergeschoss

Maßstab 1:100


08.11.2024

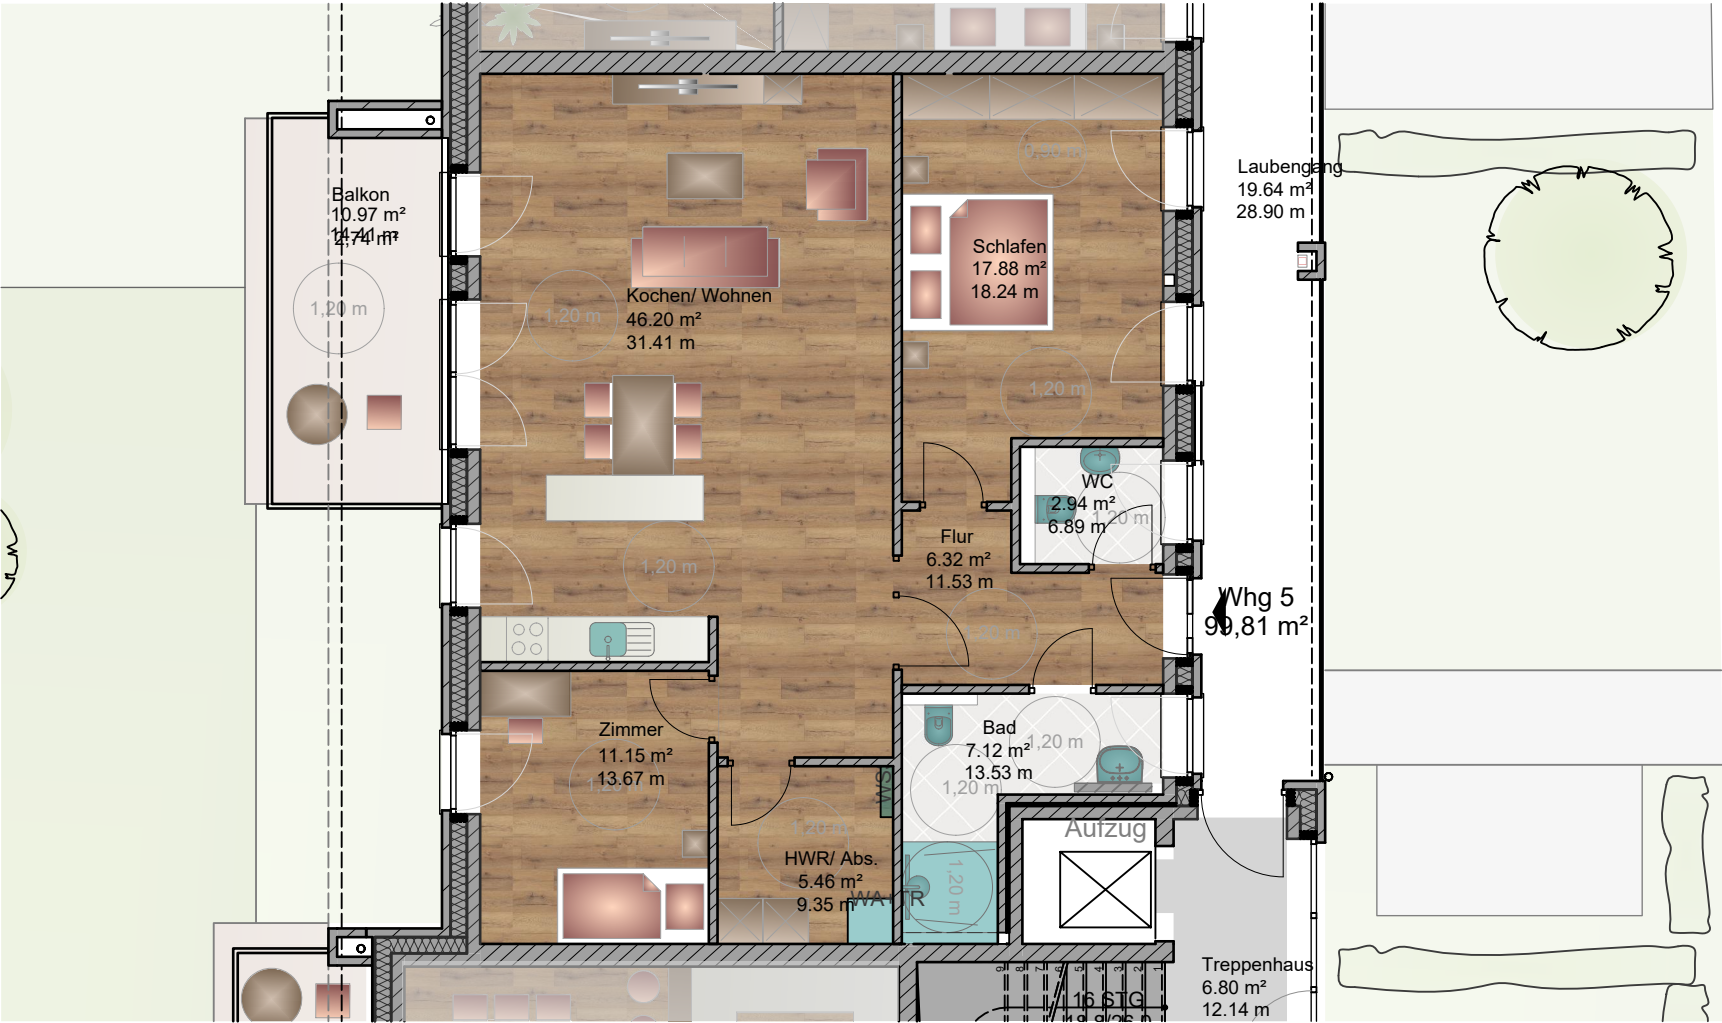

Flur	6,32 m ²
HWR/ Abs.	5,46 m ²
Kochen/ Wohnen	46,20 m ²
Gäste WC	2,94 m ²
BAD	7,12 m ²
Schlafen	17,88 m ²
Zimmer	11,15 m ²
Balkon	2,74 m ²

Wohnungsgröße gesamt 99,81 m²

KG | Abstellraum A5 6,07 m²

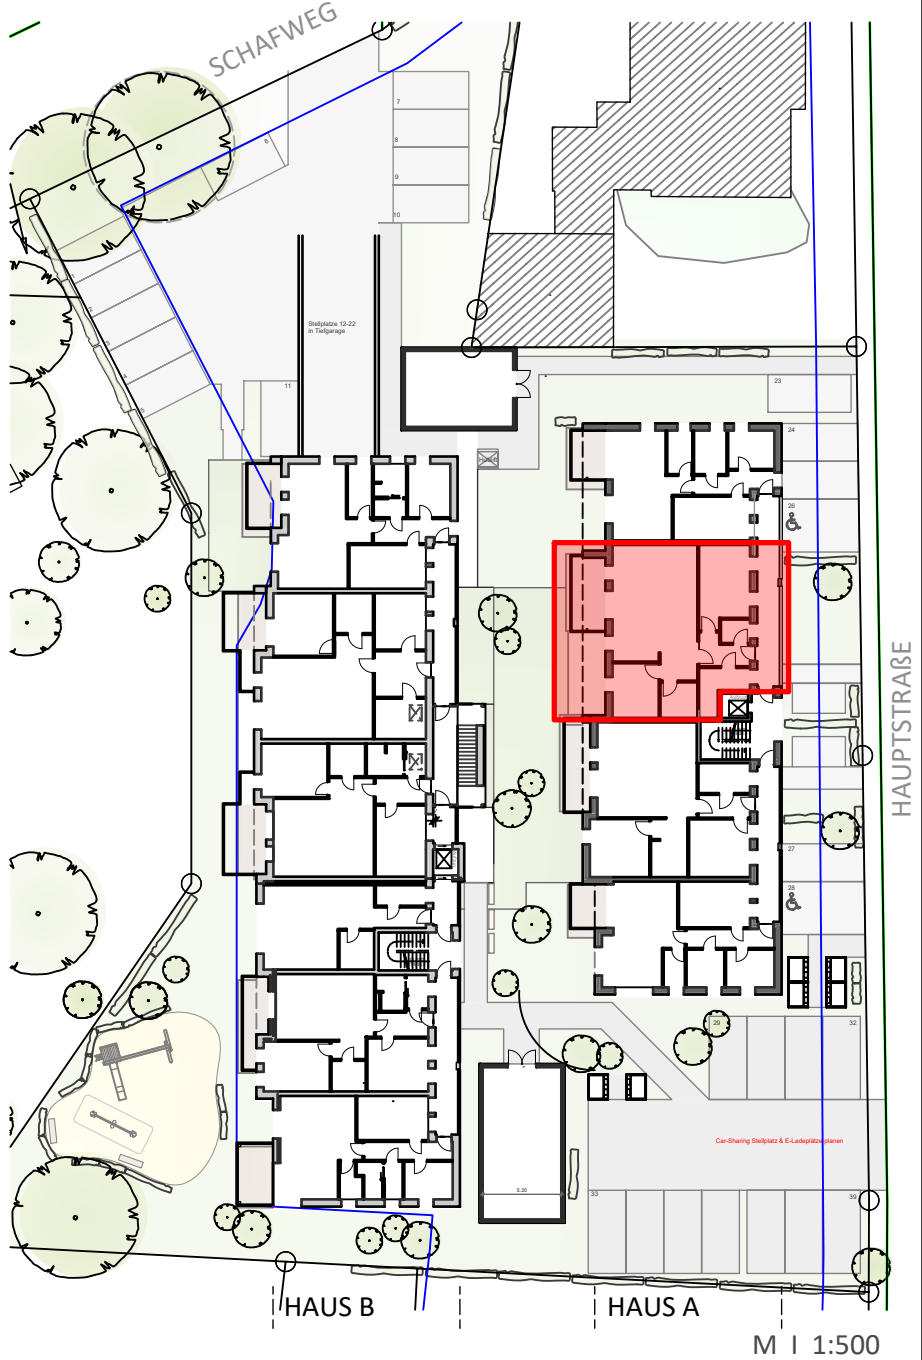

IDEENWERKSTATT HOLTAND
ARCHITEKTURBÜRO PENNING

SÜDERSTR.16 26835 HOLTAND
TEL. 04950 93830
MAIL. info@architekt-penning.com

