


HAUPTSTRAßE 46 | 49835 WIETMARSCHEN

Haus A | Wohnung 6 - 1. Obergeschoss

Maßstab 1:100


08.11.2024

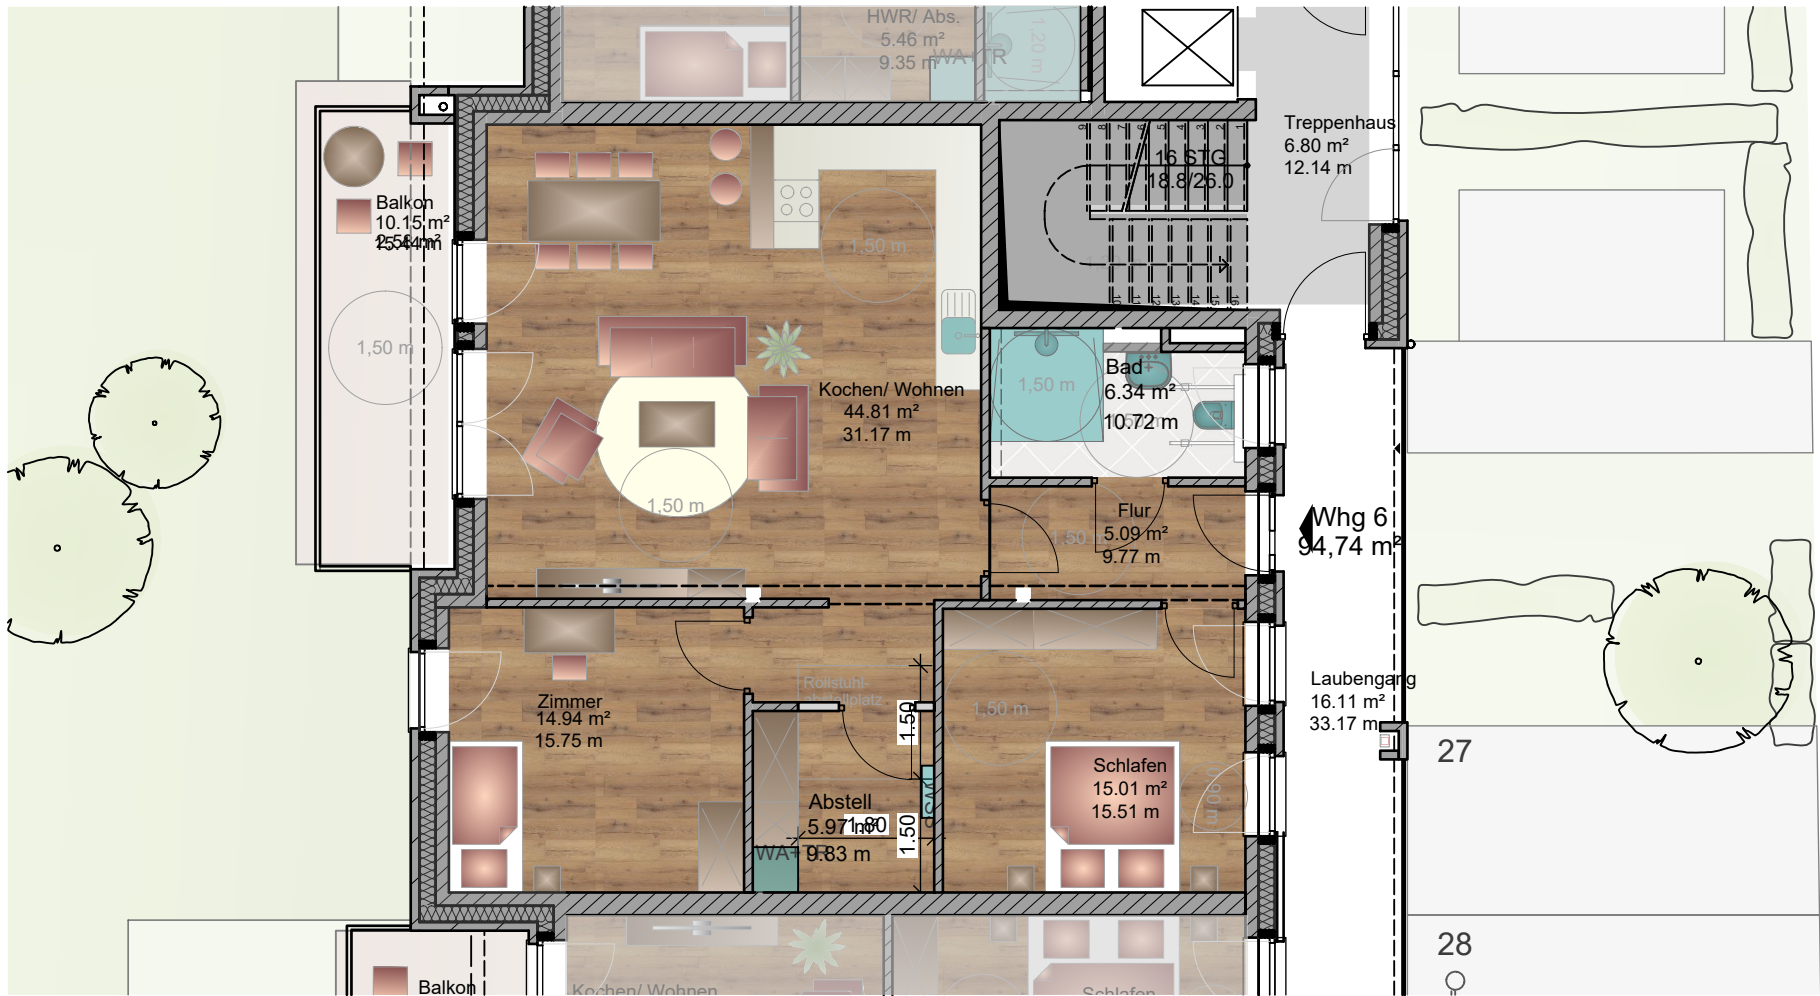

Flur	5,09 m²
HWR/ Abs.	5,97 m²
Kochen/ Wohnen	44,81 m²
BAD	6,34 m²
Schlafen	15,01 m²
Zimmer	14,94 m²
Balkon	2,58 m²

Wohnungsgröße gesamt 94,74 m²

KG | Abstellraum A6 8,35 m²

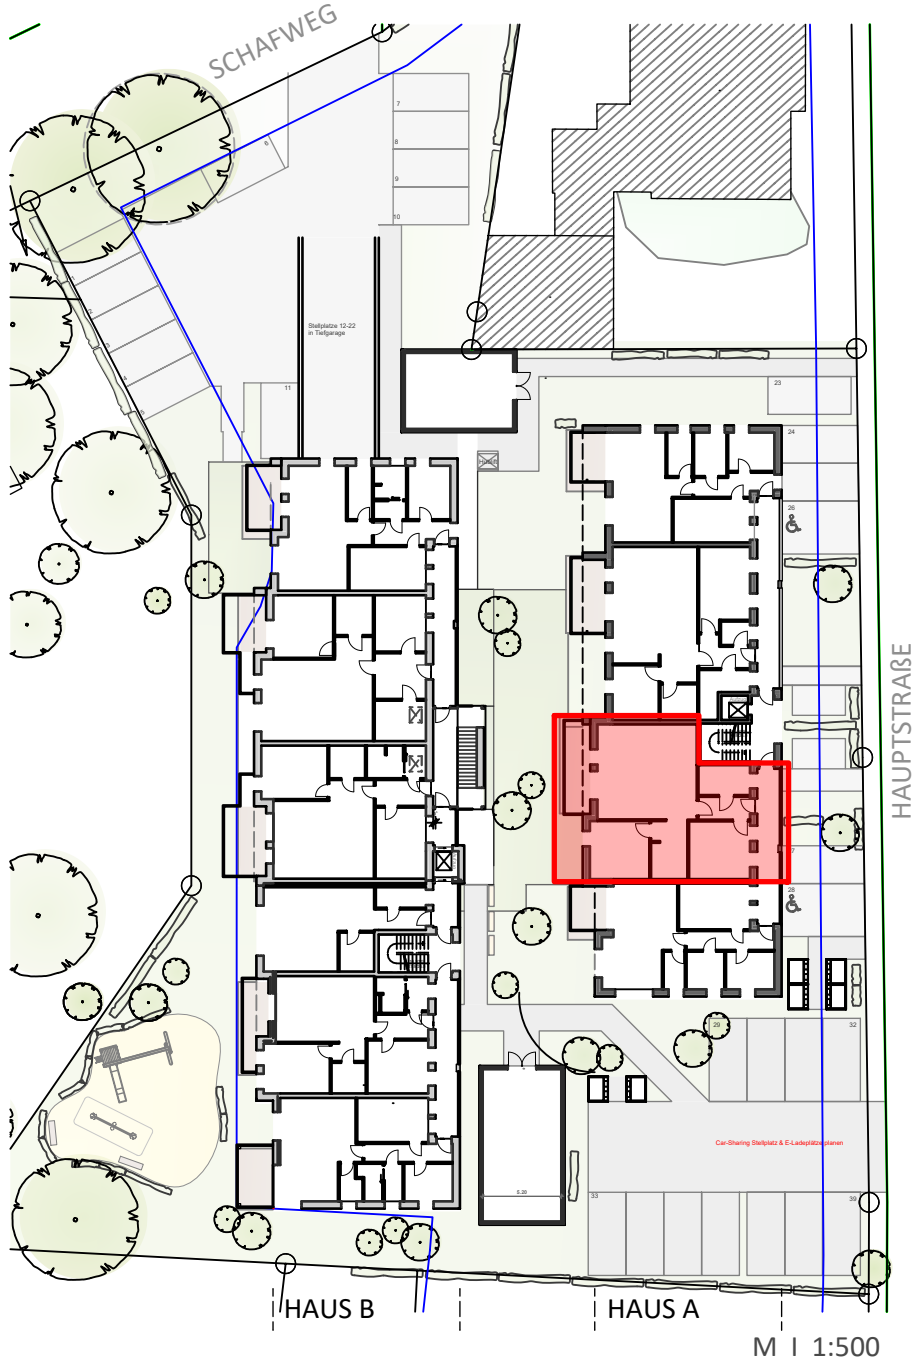

IDEENWERKSTATT HOLTLAND
ARCHITEKTURBÜRO PENNING

SÜDERSTR.16 26835 HOLTLAND
TEL. 04950 93830
MAIL. info@architekt-penning.com

