

HAUPTSTRAßE 46 | 49835 WIETMARSCHEN

Haus A | Wohnung 7 - 1. Obergeschoss

Maßstab 1:100


08.11.2024



Flur	7,54 m²
HWR/ Abs.	3,45 m²
Kochen/ Wohnen	31,60 m²
BAD	6,14 m²
Schlafen	15,04 m²
Zimmer	8,10 m²
Terrasse	1,71 m²

Wohnungsgröße gesamt 73,58 m²

KG | Abstellraum A7 5,57 m²

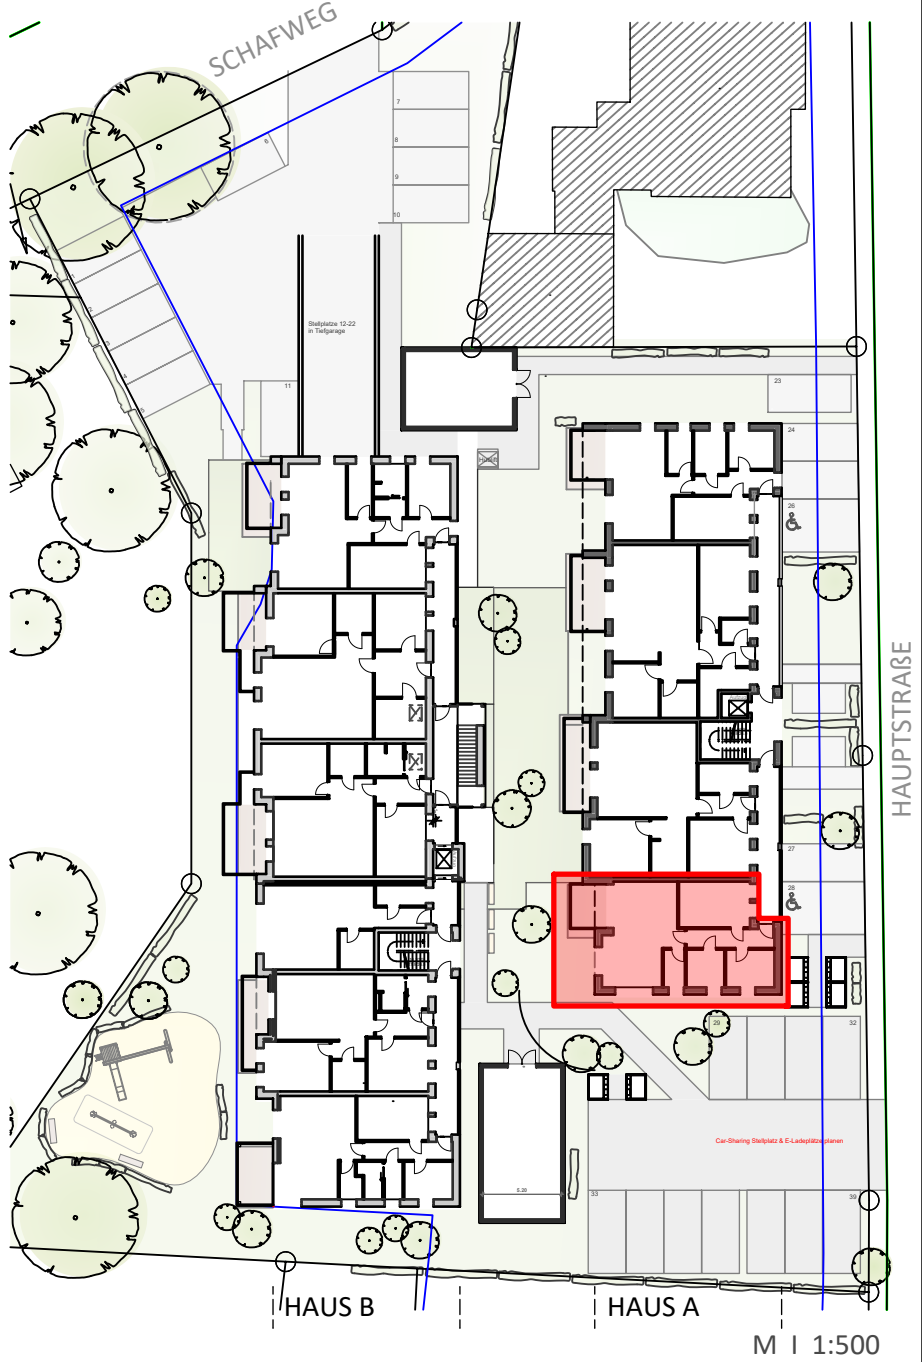

IDEENWERKSTATT HOLTAND
ARCHITEKTURBÜRO PENNING

SÜDERSTR.16 26835 HOLTAND
TEL. 04950 93830
MAIL. info@architekt-penning.com

