


HAUPTSTRAÙE 46 | 49835 WIETMARSCHEN

Haus B | Wohnung 1 - Erdgeschoss

Maßstab 1:100


08.11.2024

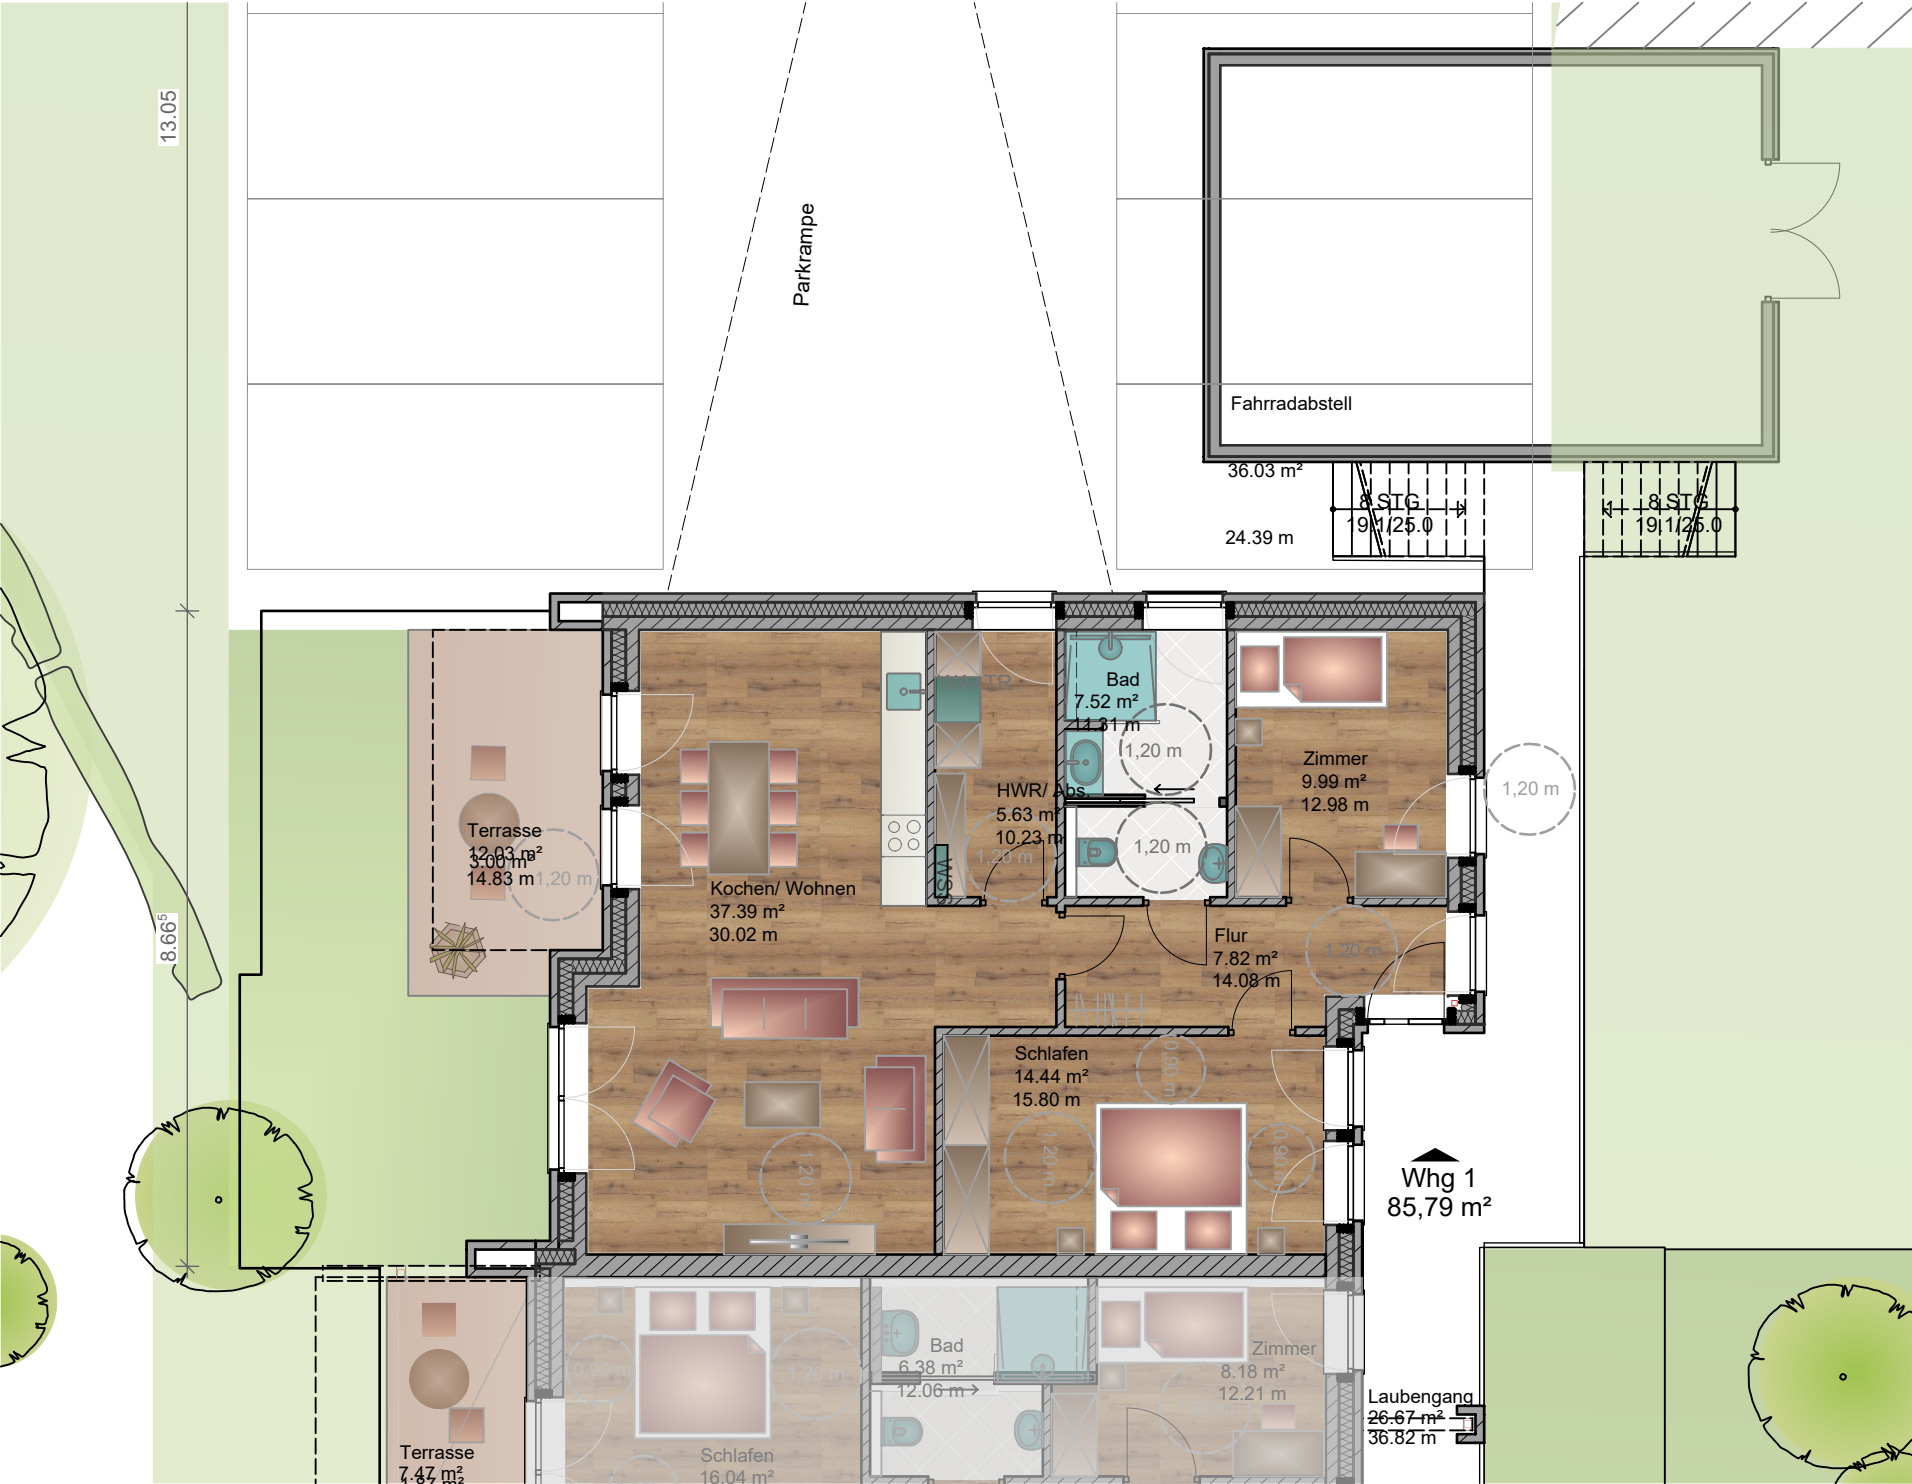

Flur	7,82 m²
HWR/ Abs.	5,63 m²
Kochen/ Wohnen	37,39 m²
BAD	7,52 m²
Schlafen	14,44 m²
Zimmer	9,99 m²
Terrasse	3,00 m²

Wohnungsgröße gesamt 85,79 m²

KG | Abstellraum B1 6,18 m²

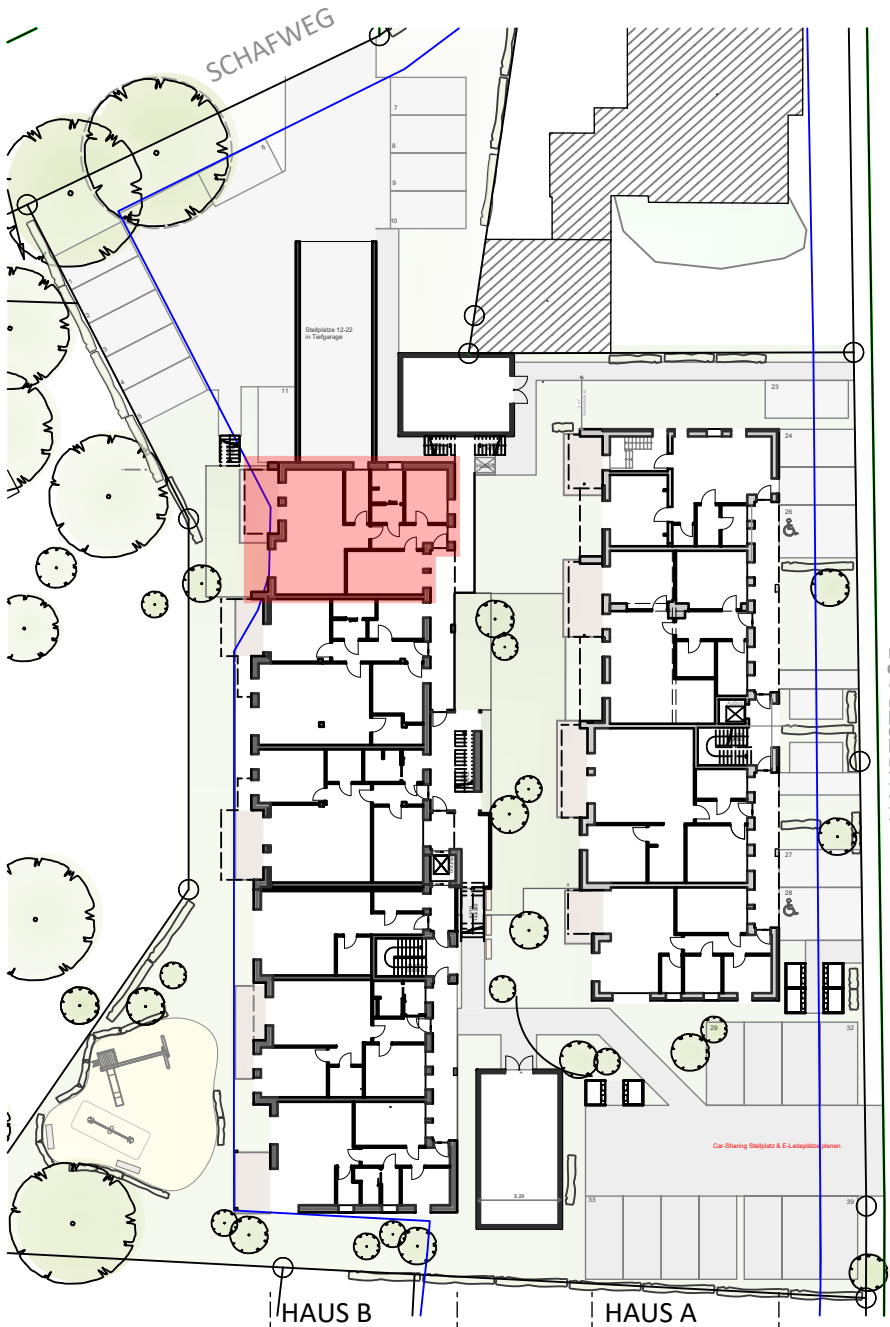

IDEENWERKSTATT HOLTAND
ARCHITEKTURBÜRO PENNING

SÜDERSTR.16 26835 HOLTAND
TEL. 04950 93830
MAIL. info@architekt-penning.com

