


HAUPTSTRAßE 46 | 49835 WIETMARSCHEN

Haus B | Wohnung 10 - 1. Obergeschoss

Maßstab 1:100


08.11.2024

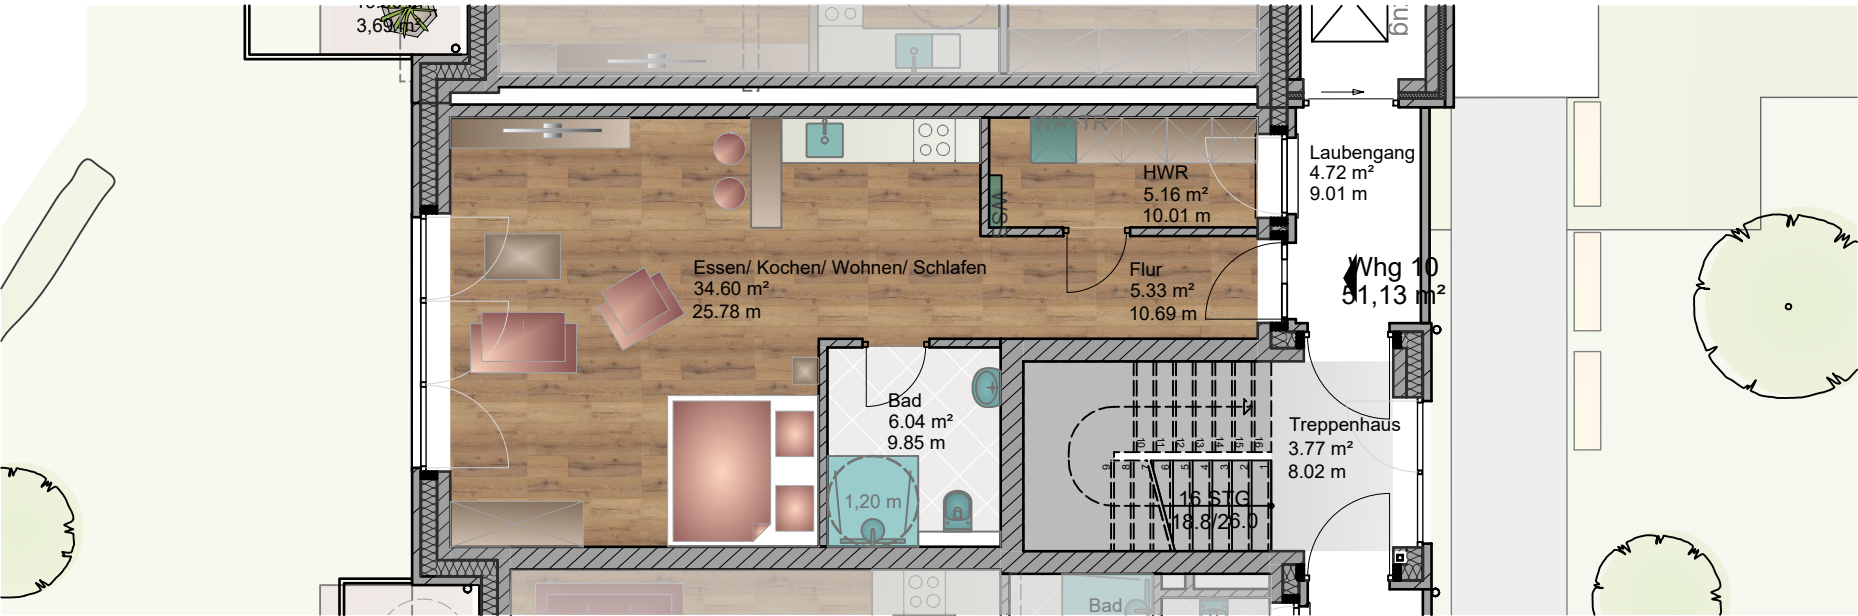

Flur	5,33 m²
HWR/ Abs.	5,16 m²
Kochen/ Wohnen	34,60 m²
BAD	6,04 m²

Wohnungsgröße gesamt 51,13 m²

KG | Abstellraum B10 4,97 m²

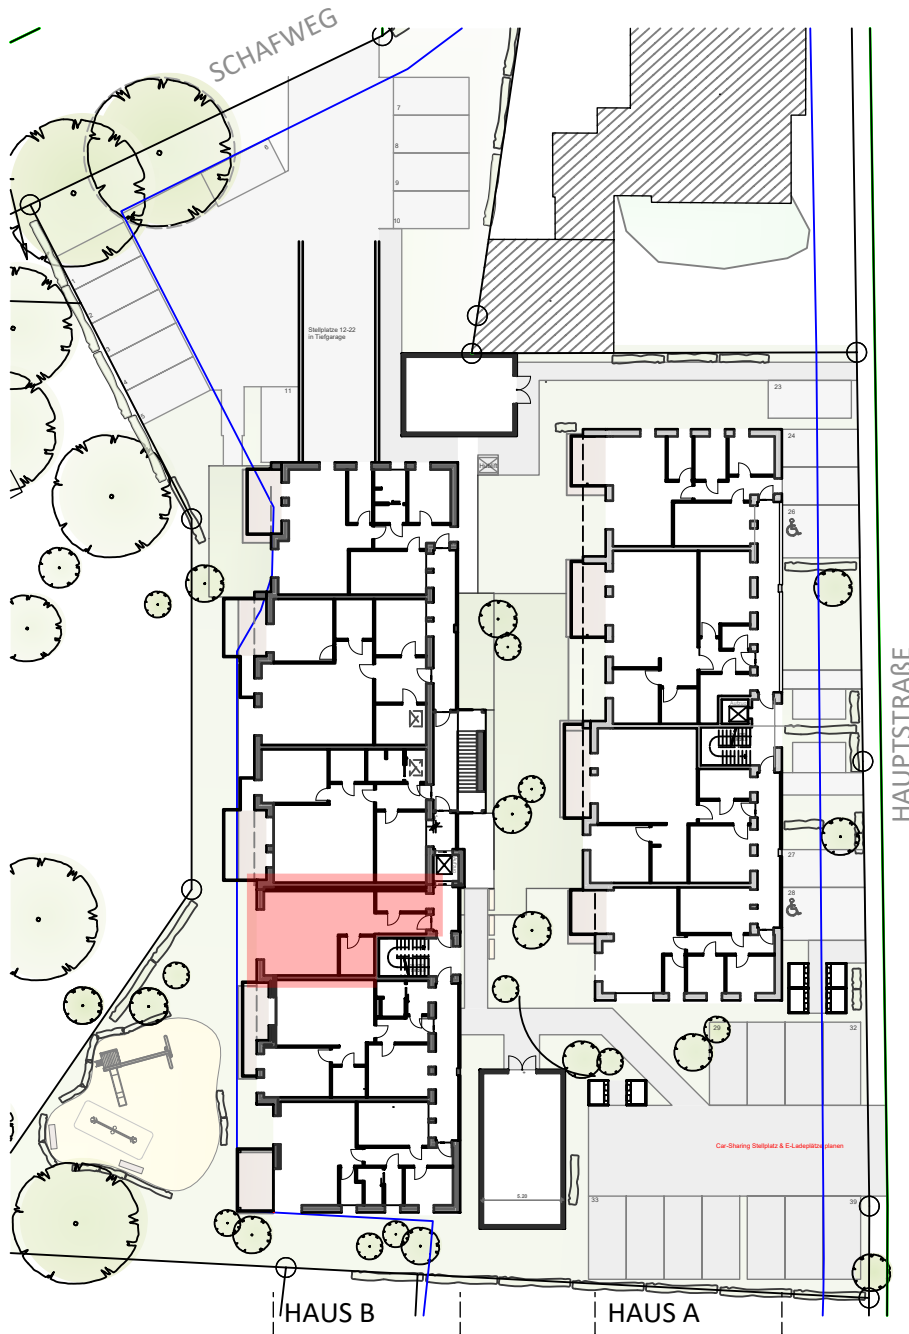

M | 1:500

IDEENWERKSTATT HOLTAND
ARCHITEKTURBÜRO PENNING

SÜDERSTR.16 26835 HOLTAND
TEL. 04950 93830
MAIL. info@architekt-penning.com

