


HAUPTSTRAßE 46 | 49835 WIETMARSCHEN

Haus B | Wohnung 13 - 2. Obergeschoss

Maßstab 1:100

08.11.2024

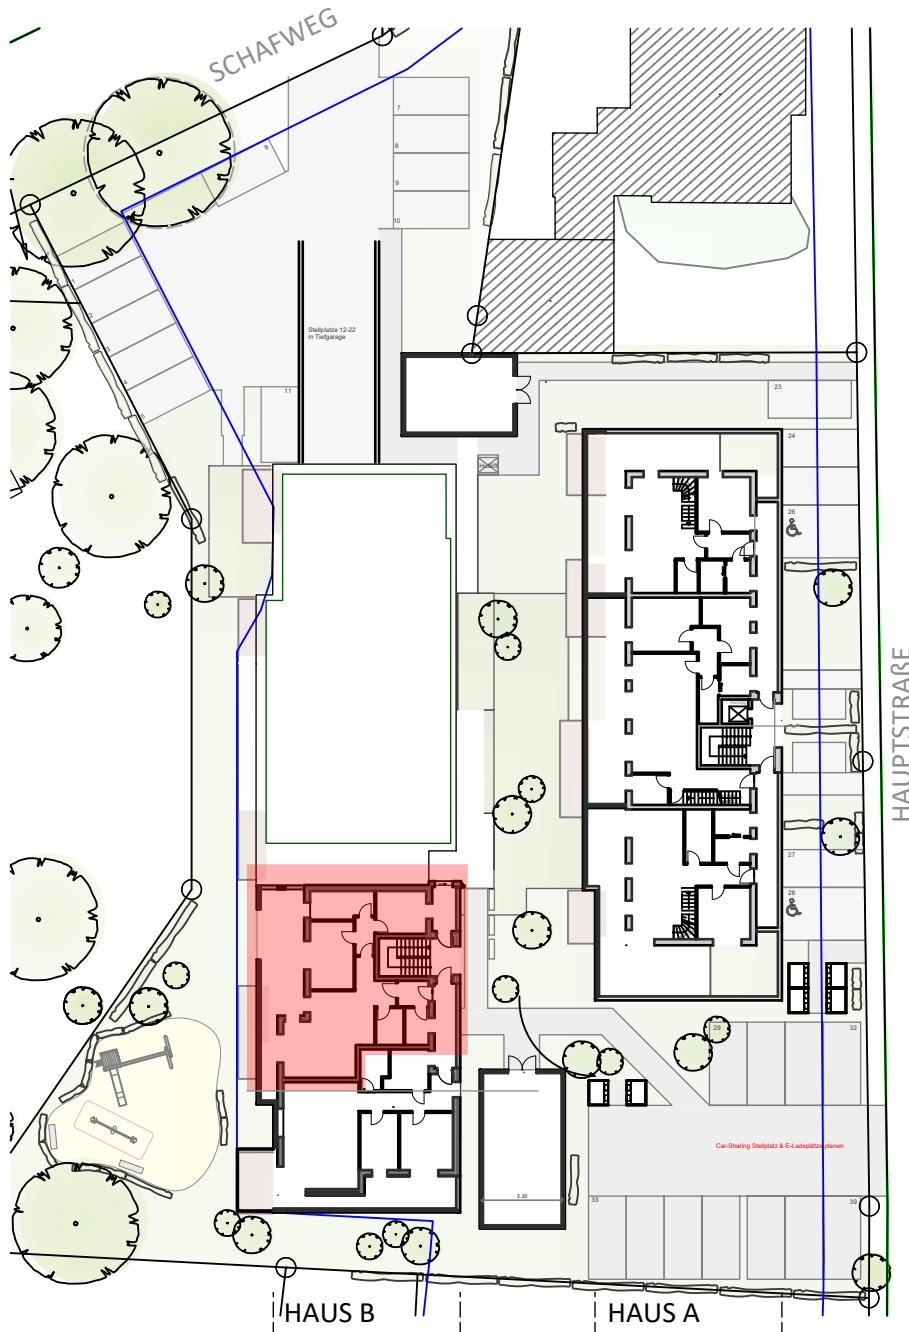

Windfang	3,31 m²
Flur	3,15 m²
HWR/ Abs.	4,41 m²
Kochen/ Wohnen	33,77 m²
WC	3,64 m²
BAD	7,49 m²
Schlafen	13,11 m²
Zimmer	9,13m²
Dachterrasse	7,53 m²

Wohnungsgröße gesamt 85,54 m²

KG | Abstellraum B13 5,60 m²

IDEENWERKSTATT HOLTAND
ARCHITEKTURBÜRO PENNING

SÜDERSTR.16 26835 HOLTAND
TEL. 04950 93830
MAIL. info@architekt-penning.com

