


HAUPTSTRAßE 46 | 49835 WIETMARSCHEN

Haus B | Wohnung 14 - 2. Obergeschoss

Maßstab 1:100


10.02.2025

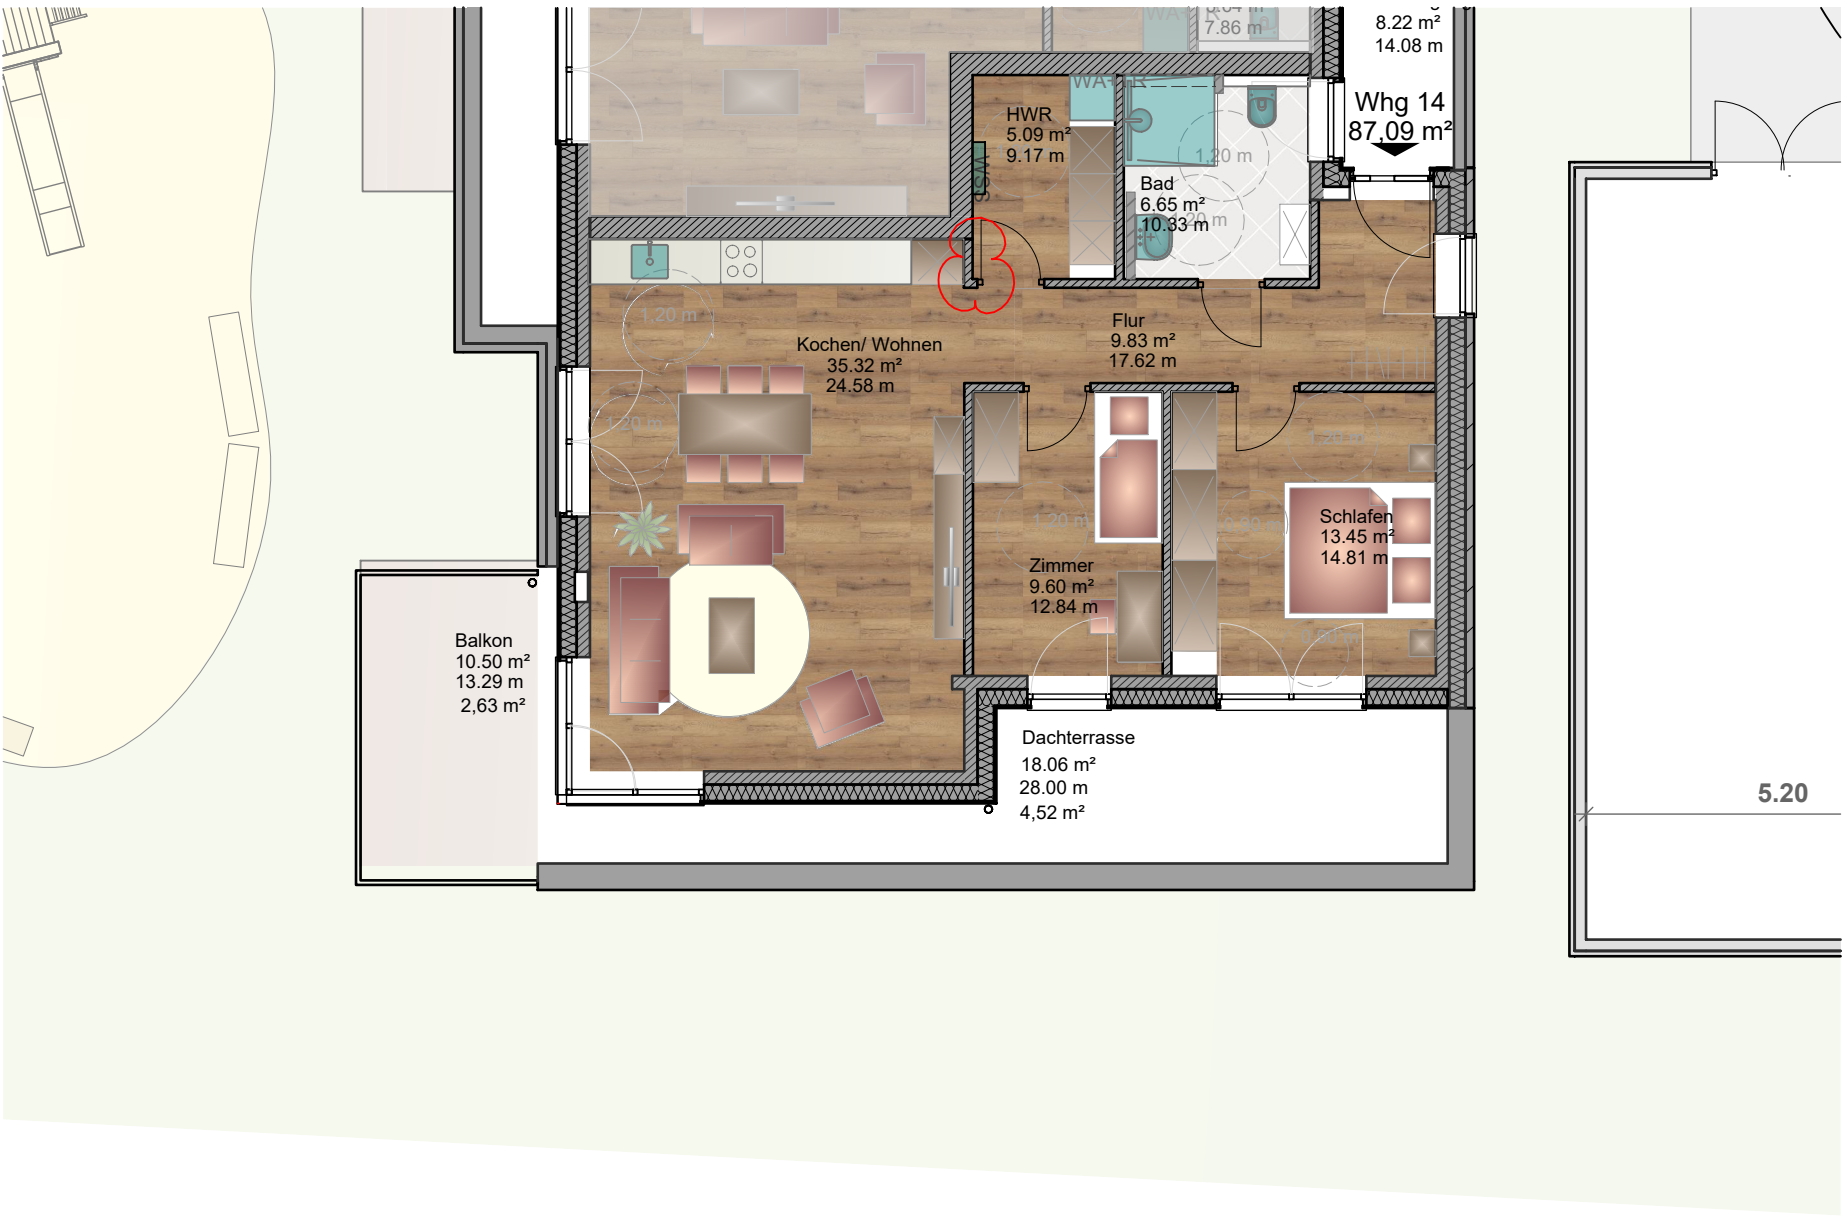

Flur	9,83 m ²
HWR/ Abs.	5,09 m ²
Kochen/ Wohnen	35,32 m ²
BAD	6,65 m ²
Schlafen	13,45 m ²
Zimmer	9,60 m ²
Balkon	2,63 m ²
Dachterrasse	4,52 m ²

Wohnungsgröße gesamt 87,09 m²

KG | Abstellraum B14 5,82 m²

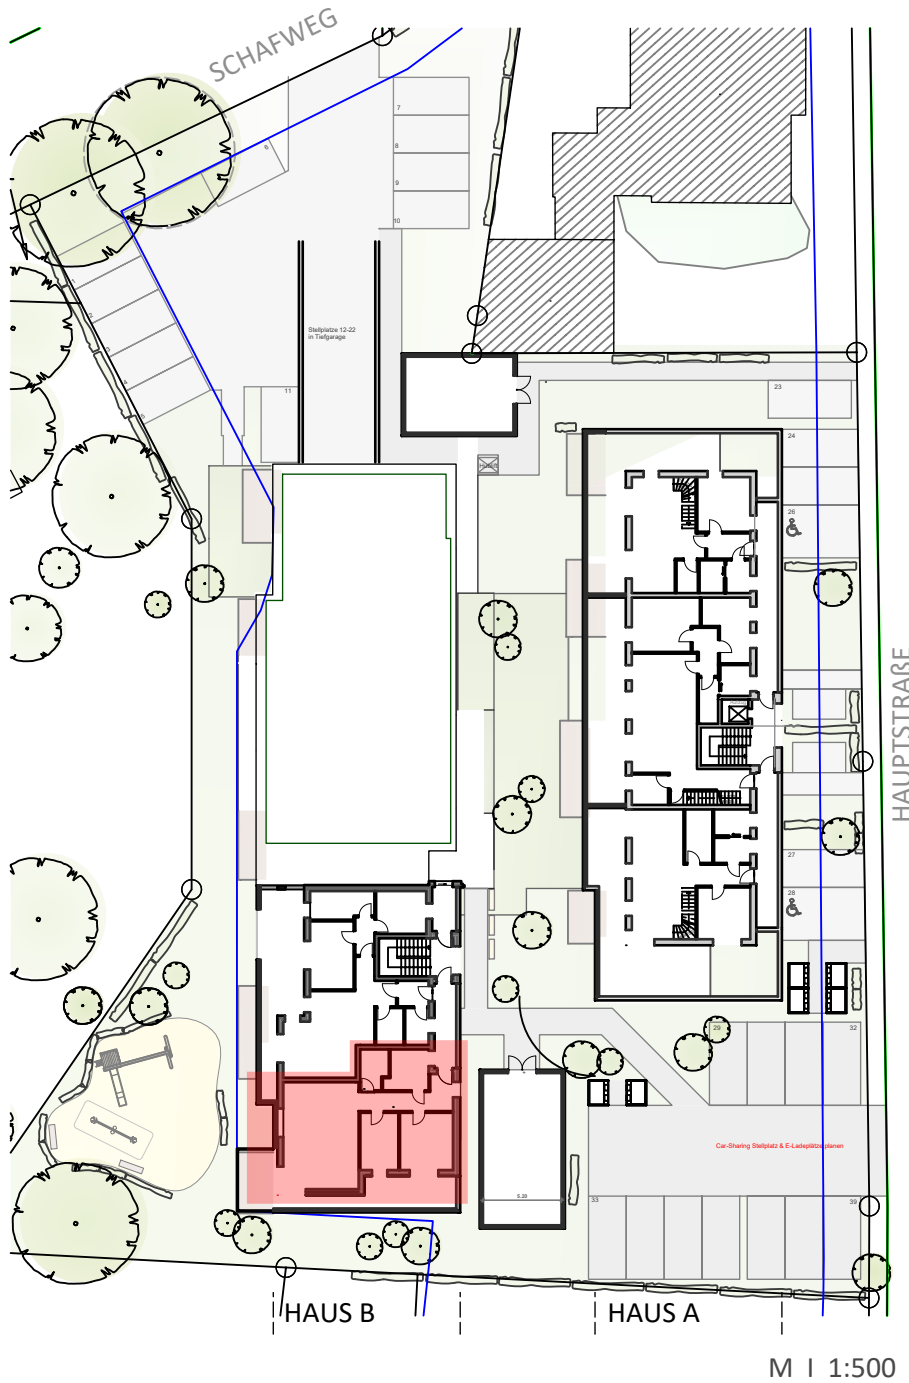

IDEENWERKSTATT HOLTAND
ARCHITEKTURBÜRO PENNING

SÜDERSTR.16 26835 HOLTAND
TEL. 04950 93830
MAIL. info@architekt-penning.com

