


HAUPTSTRAßE 46 | 49835 WIETMARSCHEN

Haus B | Wohnung 2 - Erdgeschoss

Maßstab 1:100


08.11.2024

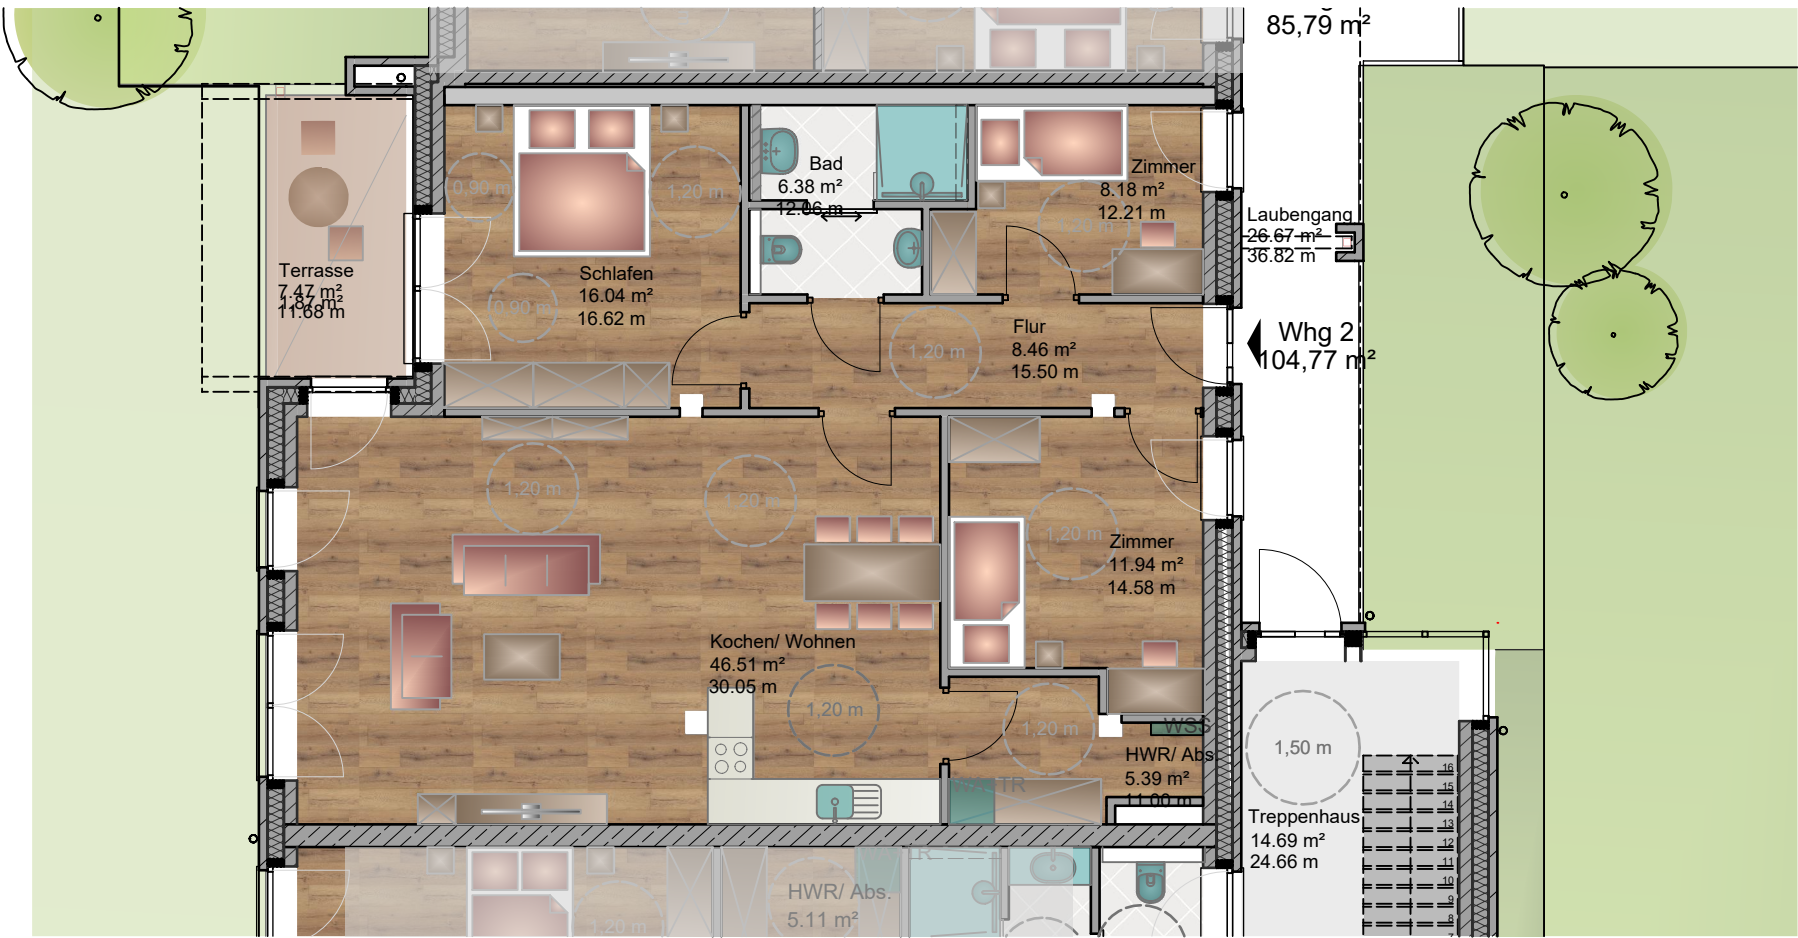

Flur	8,46 m²
HWR/ Abs.	5,39 m²
Kochen/ Wohnen	46,51 m²
BAD	6,38 m²
Schlafen	16,04 m²
Zimmer	11,94 m²
Terrasse	1,87 m²

Wohnungsgröße gesamt 104,77 m²

KG | Abstellraum B2 5,03 m²

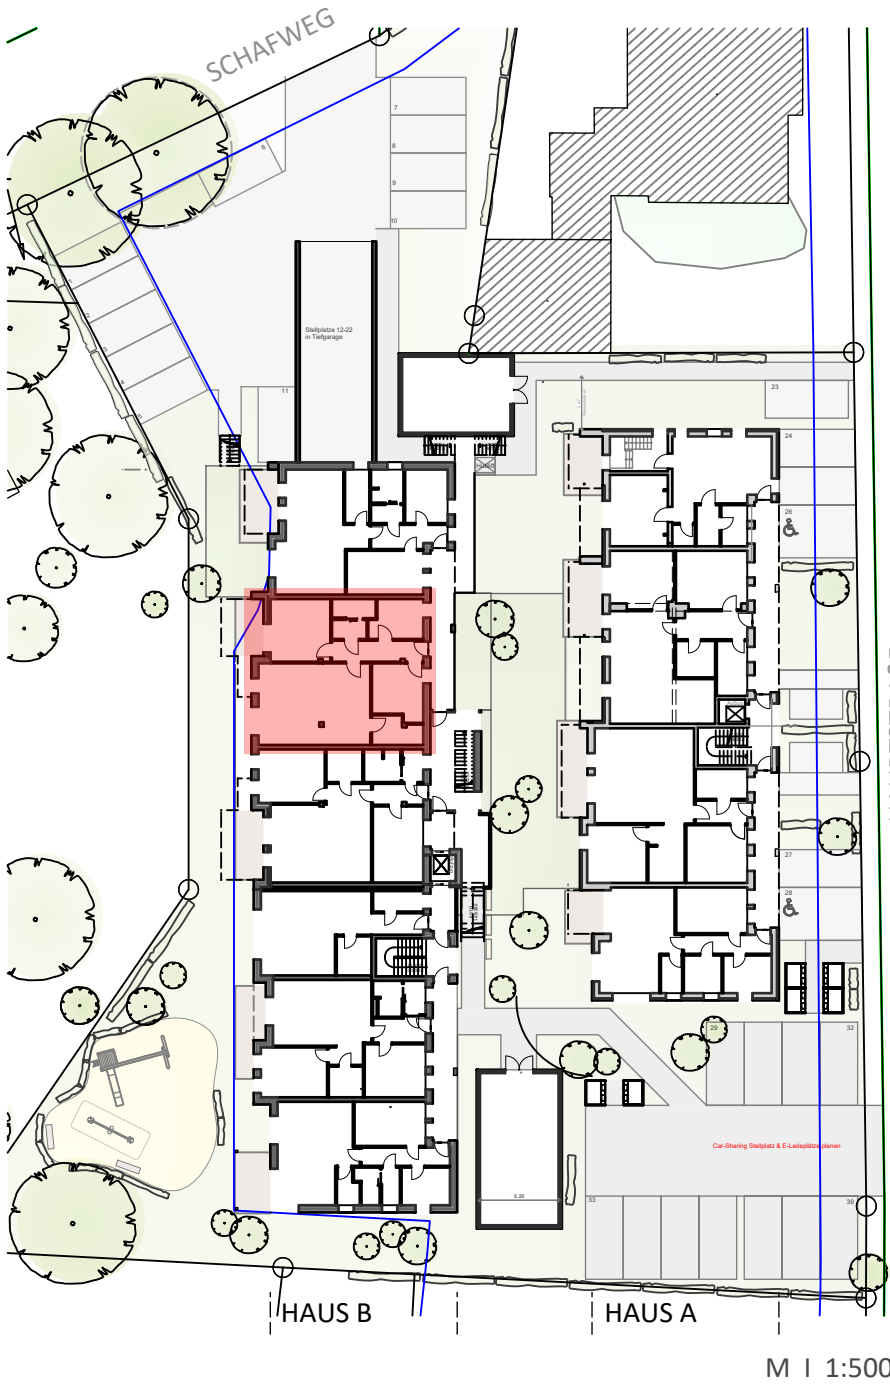

IDEENWERKSTATT HOLTLAND
ARCHITEKTURBÜRO PENNING

SÜDERSTR.16 26835 HOLTLAND
TEL. 04950 93830
MAIL. info@architekt-penning.com

