


HAUPTSTRAÙE 46 | 49835 WIETMARSCHEN

Haus B | Wohnung 3 - Erdgeschoss

Maßstab 1:100

08.11.2024

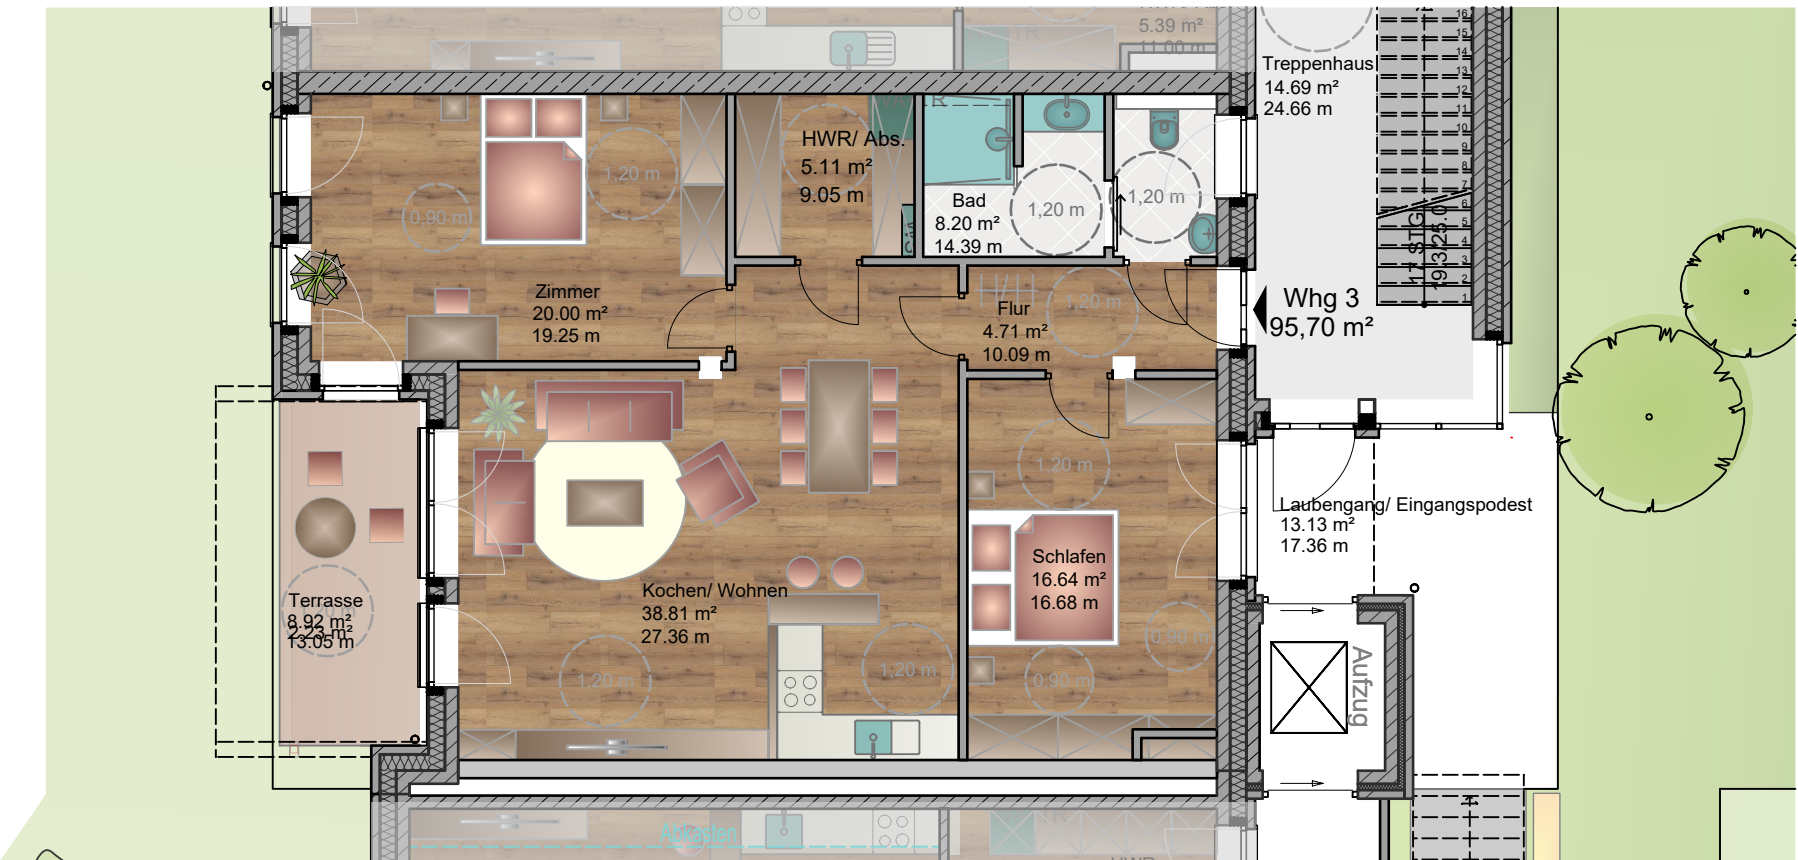

Flur	4,71 m²
HWR/ Abs.	5,11 m²
Kochen/ Wohnen	38,81 m²
BAD	8,20 m²
Schlafen	16,64 m²
Zimmer	20,00 m²
Terrasse	2,23 m²

Wohnungsgröße gesamt 95,70 m²

KG | Abstellraum B3 5,63 m²



M | 1:500

IDEENWERKSTATT HOLTLAND
ARCHITEKTURBÜRO PENNING

SÜDERSTR.16 26835 HOLTLAND
TEL. 04950 93830
MAIL. info@architekt-penning.com

