


HAUPTSTRAÙE 46 | 49835 WIETMARSCHEN

Haus B | Wohnung 4 - Erdgeschoss

Maßstab 1:100


05.05.2025

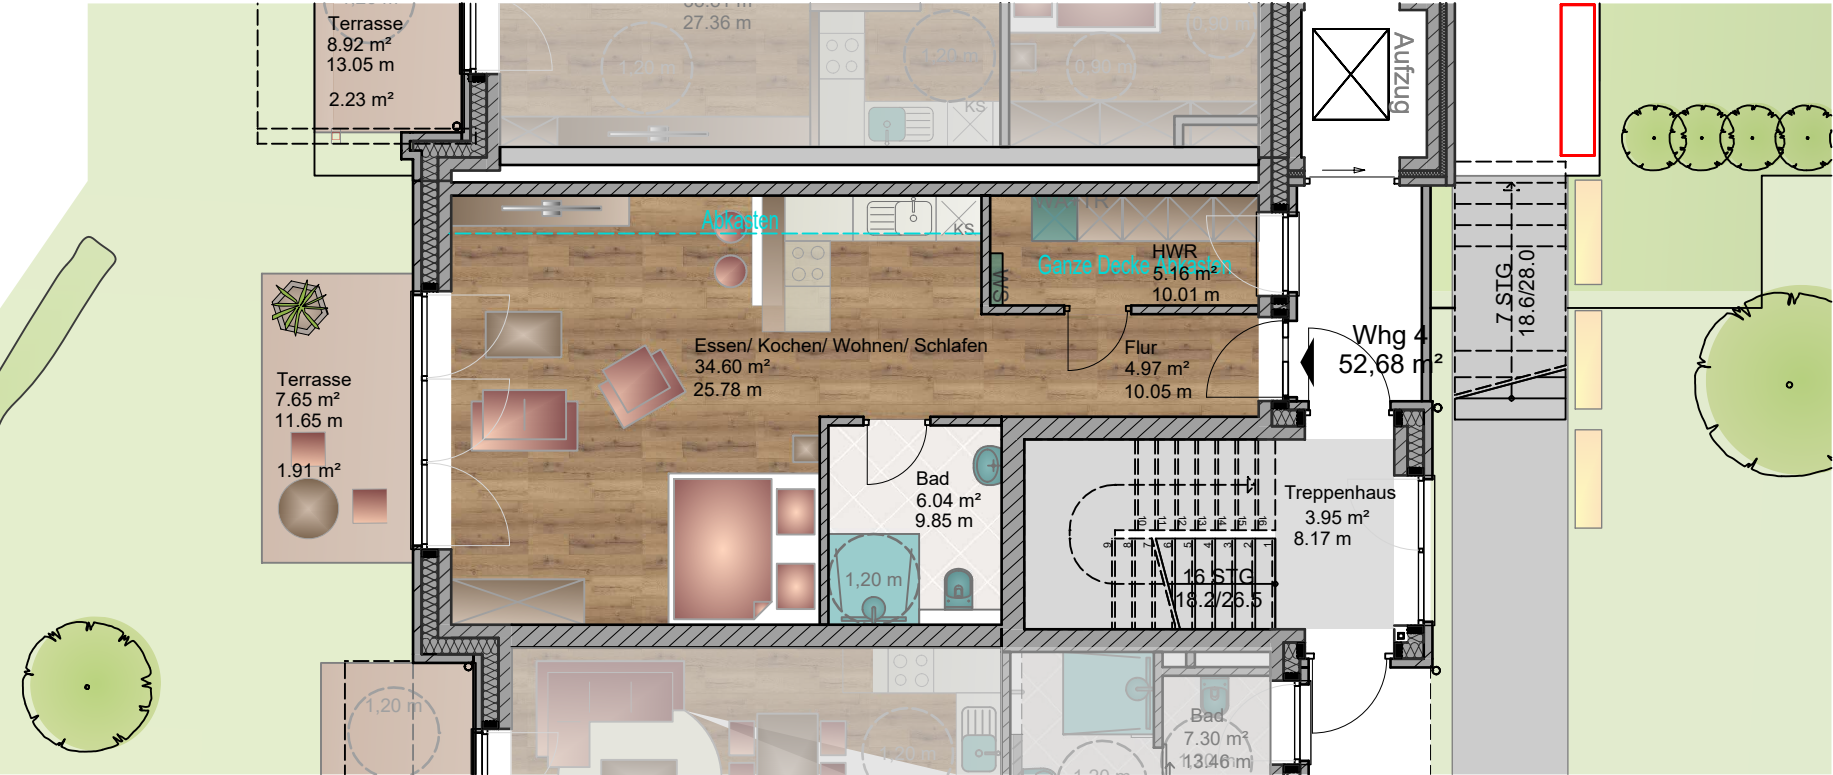

Flur	4,97 m²
HWR/ Abs.	5,16 m²
Kochen/ Wohnen/ Schlafen	34,60 m²
BAD	6,04 m²
Terrasse	1,91 m²

Wohnungsgröße gesamt 52,68 m²

KG | Abstellraum B4 5,64 m²

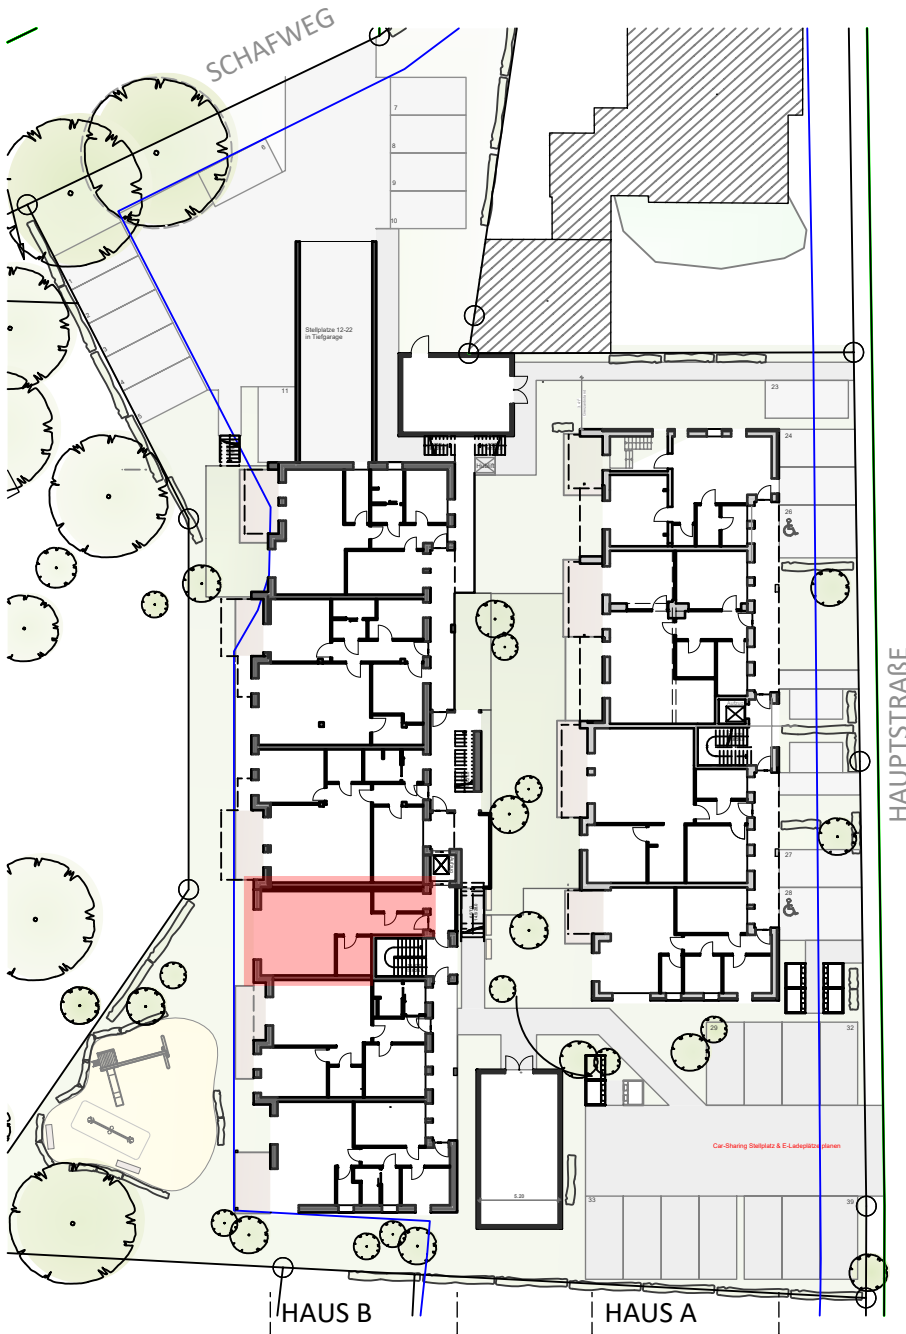

M | 1:500

IDEENWERKSTATT HOLTLAND
ARCHITEKTURBÜRO PENNING

SÜDERSTR.16 26835 HOLTLAND
TEL. 04950 93830
MAIL. info@architekt-penning.com

