


HAUPTSTRAÙE 46 | 49835 WIETMARSCHEN

Haus B | Wohnung 5 - Erdgeschoss

Maßstab 1:100


08.11.2024

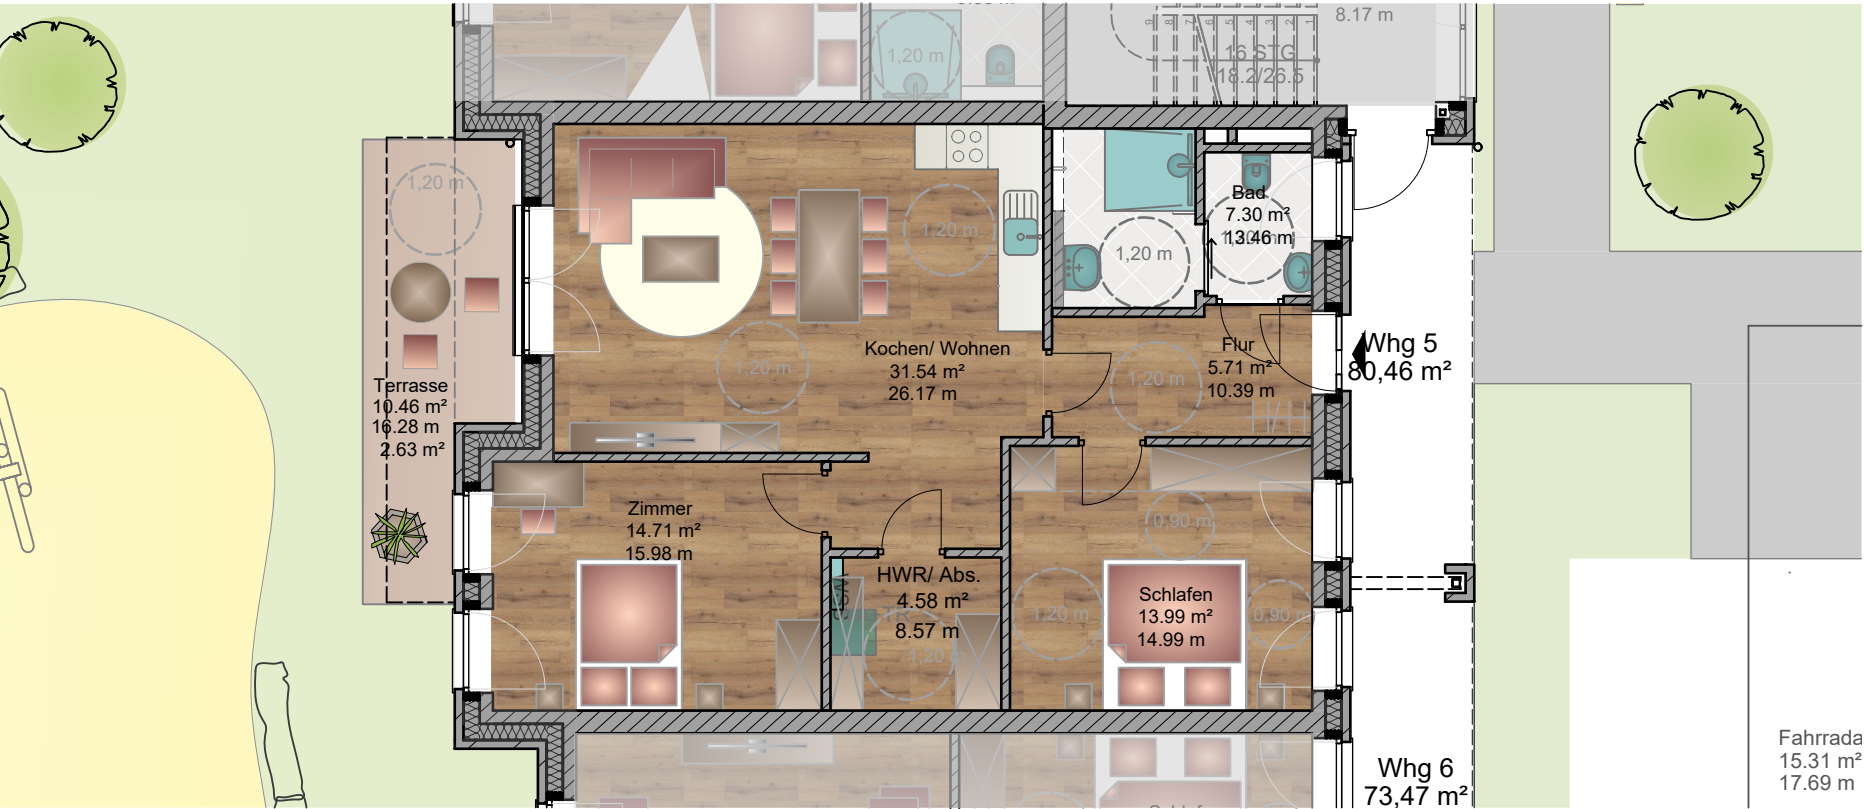

Flur	5,71 m²
HWR/ Abs.	4,58 m²
Kochen/ Wohnen	31,54 m²
BAD	7,30 m²
Schlafen	13,99 m²
Zimmer	14,71 m²
Terrasse	2,63 m²

Wohnungsgröße gesamt 80,46 m²

KG | Abstellraum B5 6,00 m²

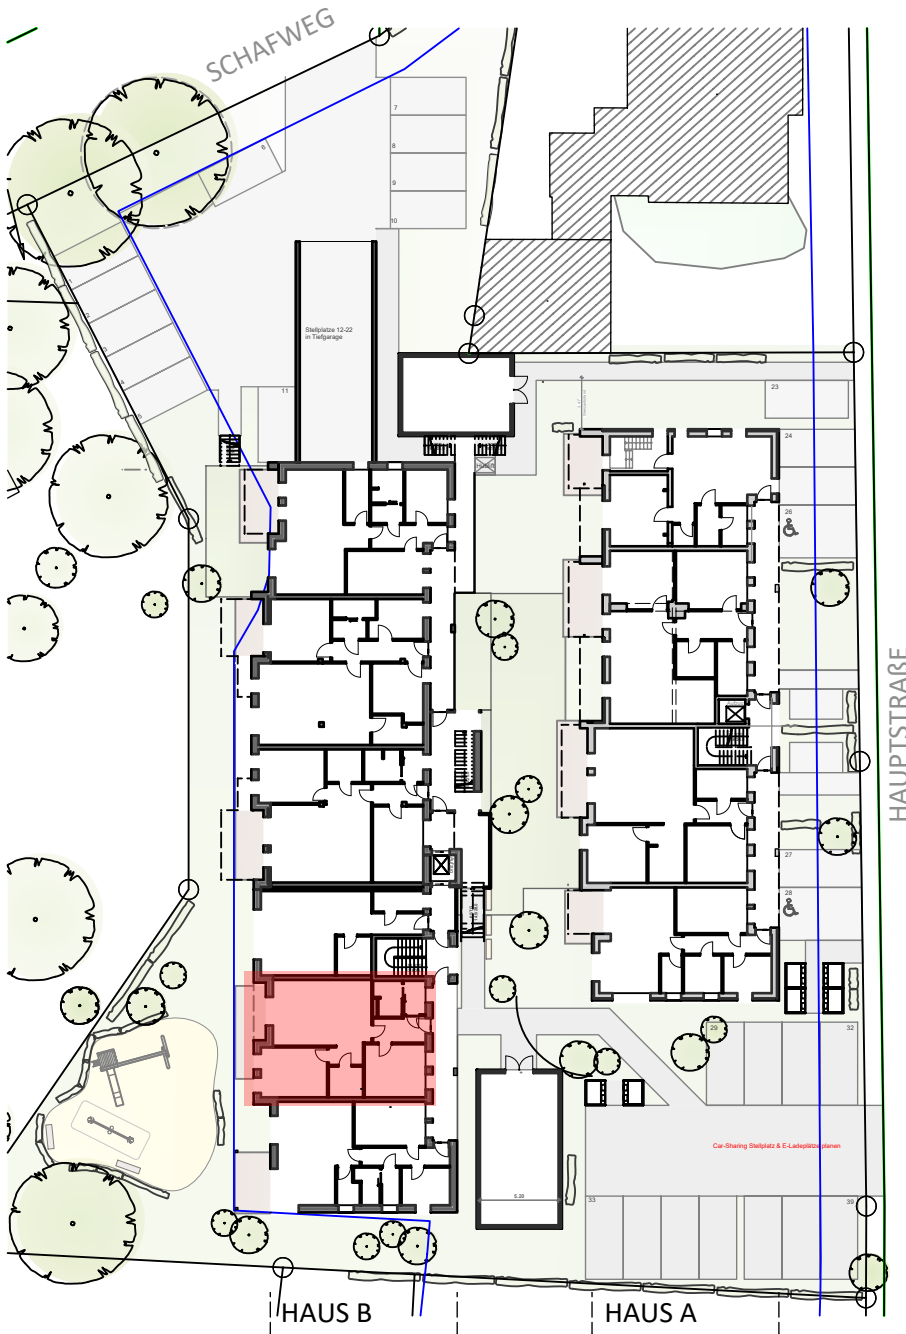

M | 1:500

IDEENWERKSTATT HOLTAND
ARCHITEKTURBÜRO PENNING

SÜDERSTR.16 26835 HOLTAND
TEL. 04950 93830
MAIL. info@architekt-penning.com

