

HAUPTSTRAÙE 46 | 49835 WIETMARSCHEN

Haus B | Wohnung 7 - 1. Obergeschoss

Maßstab 1:100


08.11.2024



Flur	7,73 m²
HWR/ Abs.	5,86 m²
Kochen/ Wohnen	37,71 m²
BAD	7,35 m²
Schlafen	14,55 m²
Zimmer	9,99 m²
Balkon	2,38 m²

Wohnungsgröße gesamt 85,57 m²

KG | Abstellraum B7 6,00 m²

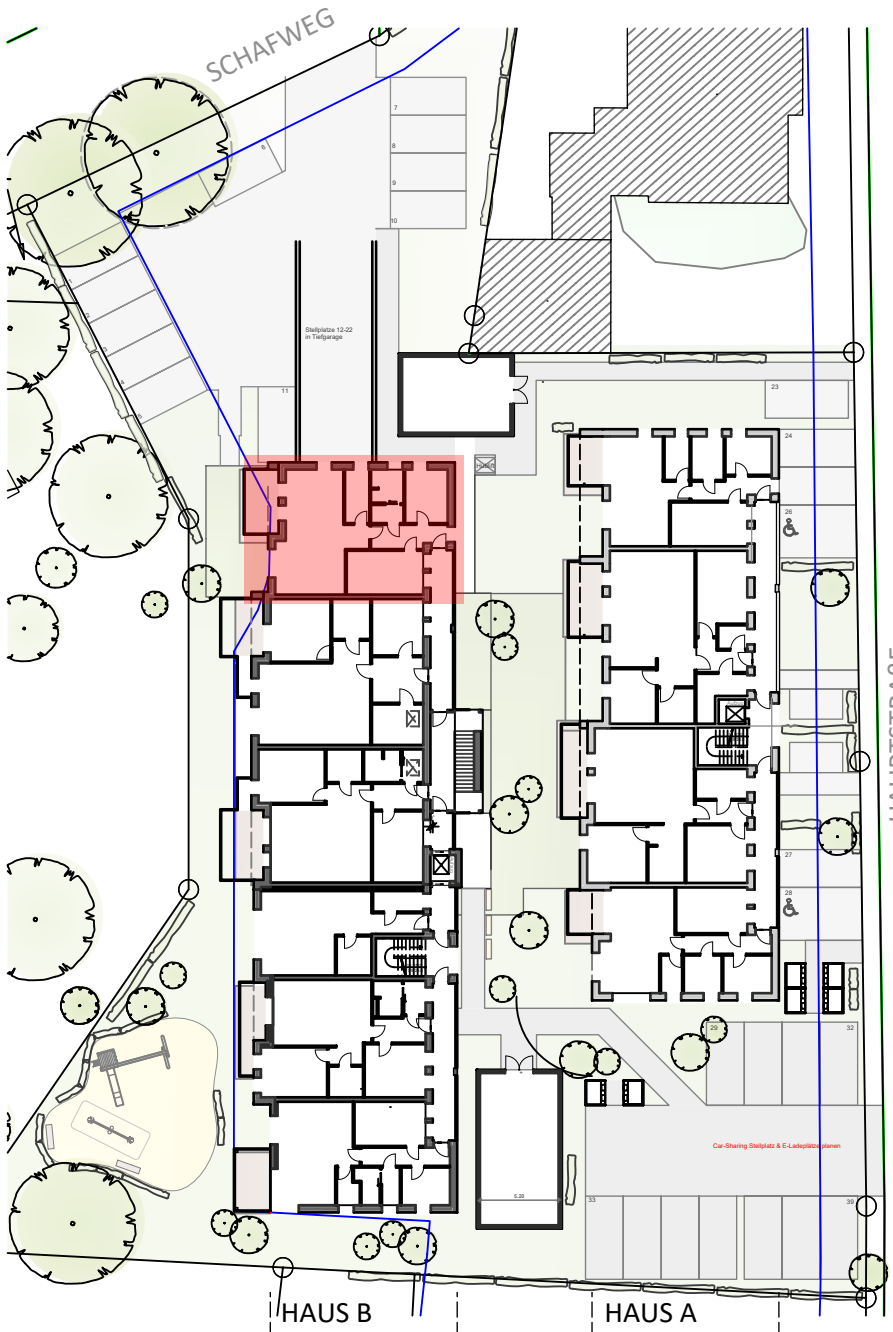

IDEENWERKSTATT HOLTLAND
ARCHITEKTURBÜRO PENNING

SÜDERSTR.16 26835 HOLTLAND
TEL. 04950 93830
MAIL. info@architekt-penning.com

